

Uzmērījums reģistrēts LR Valsts mērnieku dienestā
Zīmējuma numurs: 2008/08/1057
2008. 2. 4. OKT.
parf. *E. Lasmanis*



LATVIJAS VALSTS MĒRNIKIS
Licences Nr.182


Ventspils birojs
Ventspils, Vasarņīcu 9, 3.stāvs; tālr.36296166; www.latvijasmernieks.lv

vadītājs	R.Sietiņš	23.10.2008.
mērnieks	E.Ūdris	16.10.2008.
kamerālists	R.Vieško	17.10.2008.

SASKANOTS *lattelecom*
TOPOGRĀFISKAIS PLĀNS
ar SIA Lattelecom
Nr. 2008/08/1057
Lasmanis

Atbilst Nekustamā īpašuma valsts kadastra informācijas sistēmas datiem uz
2008. 2. 4. OKT.
Paraksts *Lasmanis*

Topogrāfiskā plāna
izgatavošanai sniegta
AS "Sadales tīkls"
rīcībā esošā informācija
AS "Sadales tīkls"
RR Iekārtošanas daļas
Ventspils nodalbes meistars
Andris SERŽANTS
23.10.2008.

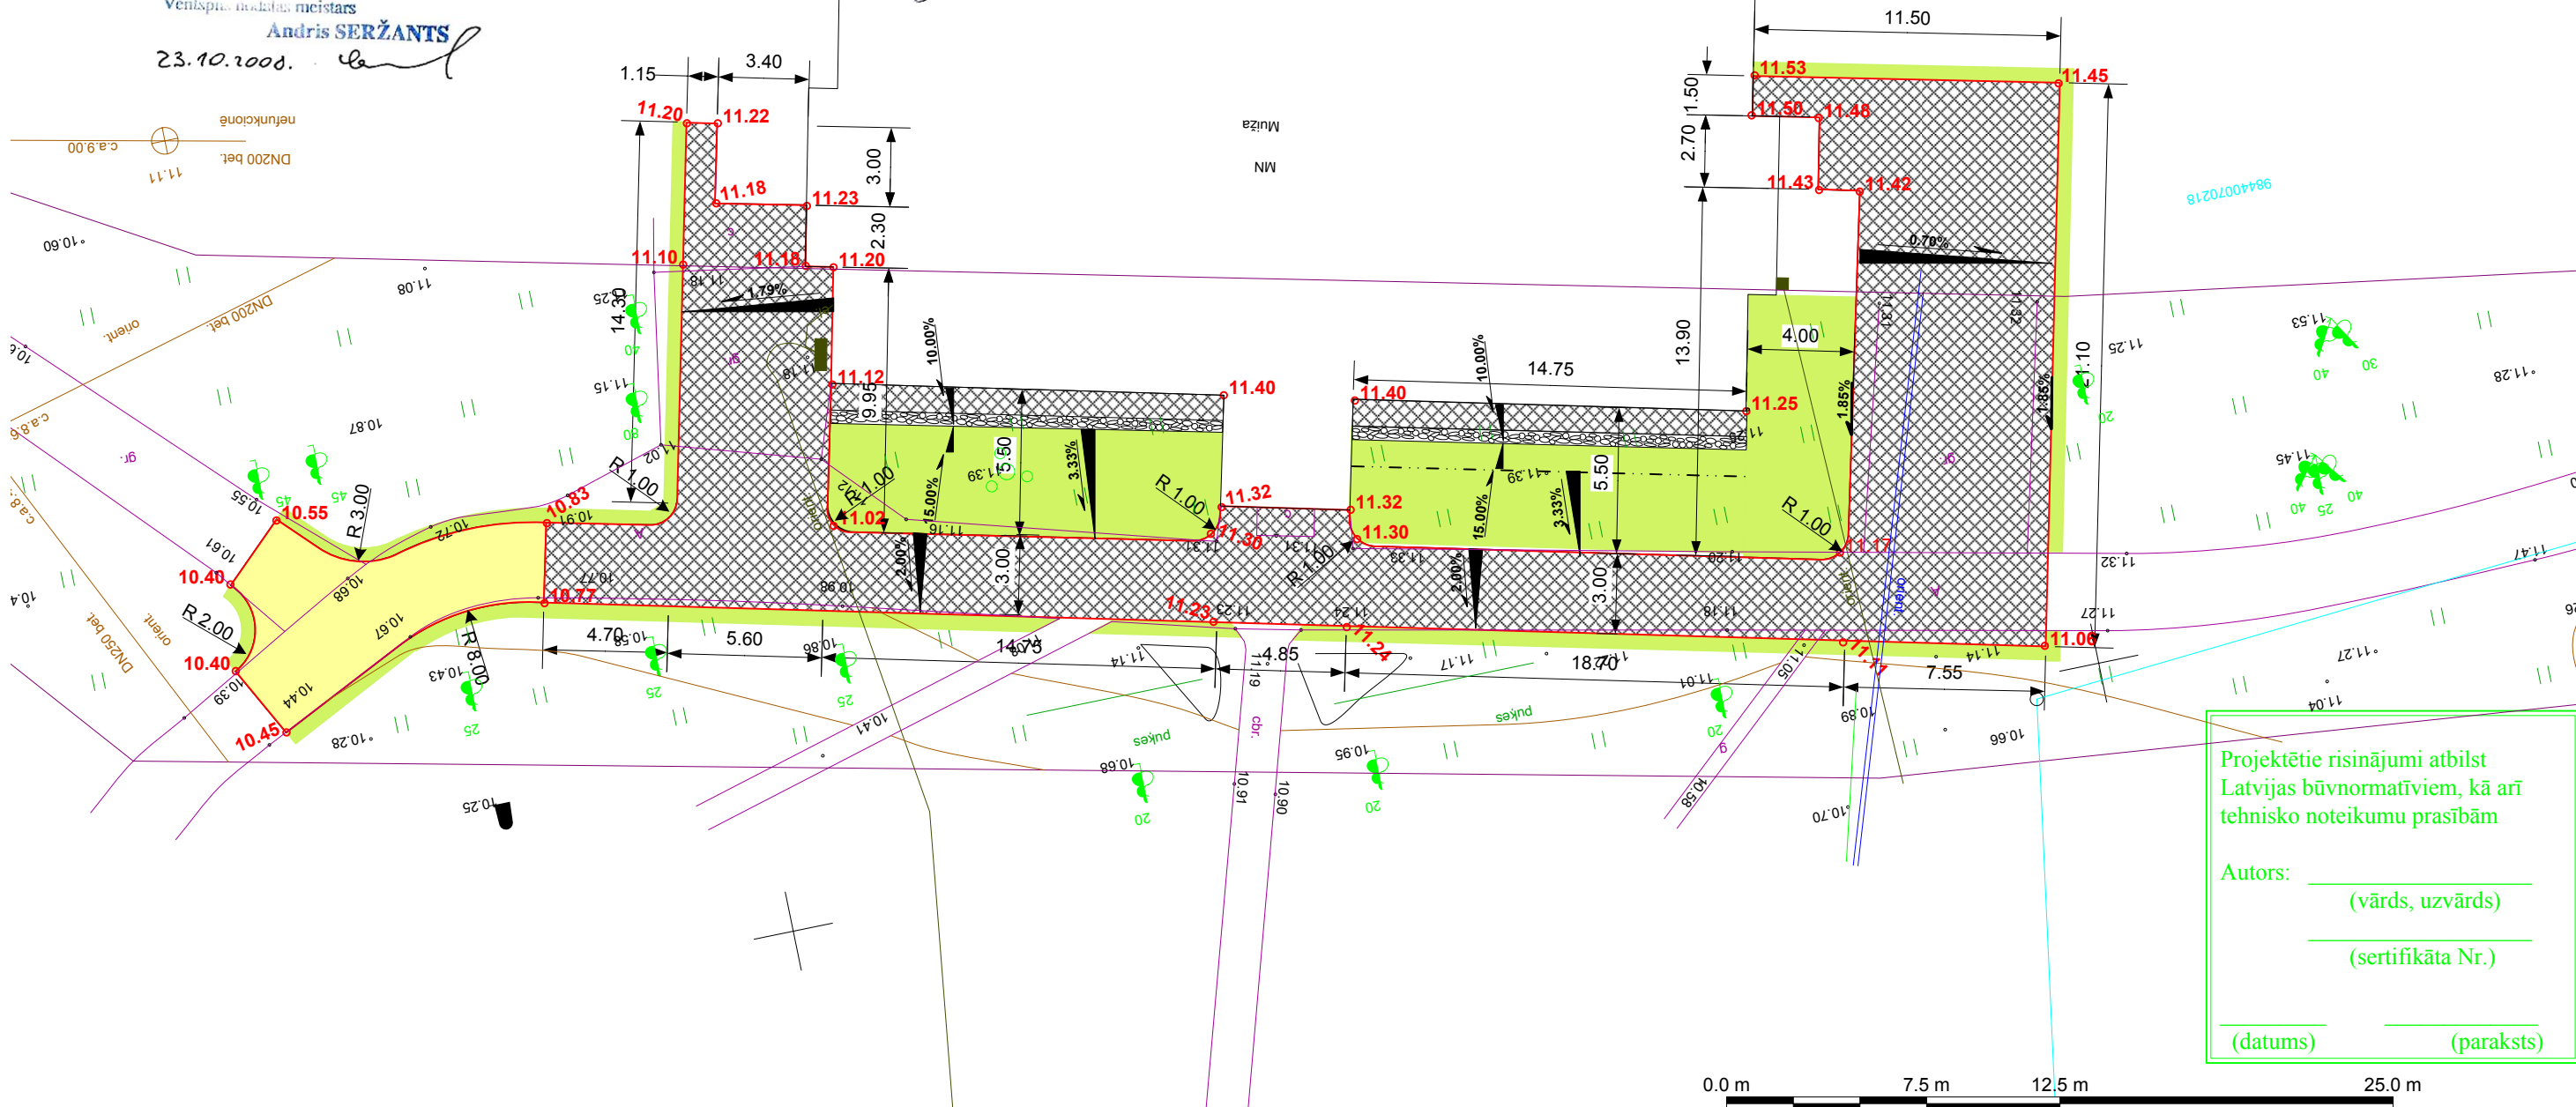


Projektētie risinājumi atbilst
Latvijas būvnormatīviem, kā arī
tehnisko noteikumu prasībām

Autors: _____
(vārds, uzvārds)

(sertifikāta Nr.)


(datums) _____
(paraksts)

Projektētājs: Aivars Polis-Āboliņš Būvprakses sertifikāts Nr. 20-2956 Mob. 2961 6882				Pasūtītājs: Ance pagasta pārvalde		Pasūtījums Nr. 150110/02	
Amats	Paraksts	Uzvārds	Datums	Projekts: „Ances muižas” laukums		Stadija	Lapu skaits sadala
Projekta vadītājs		A.Polis-Āboliņš		Rasējums: Horizontālais un vertikālais plāns		TP
Projektēja		E.Lasmanis				Rasējuma marka un Nr. GT-1	
Pārbaudīja		A.Polis-Āboliņš				Mērogs	Arhīva Nr.
						M1:250

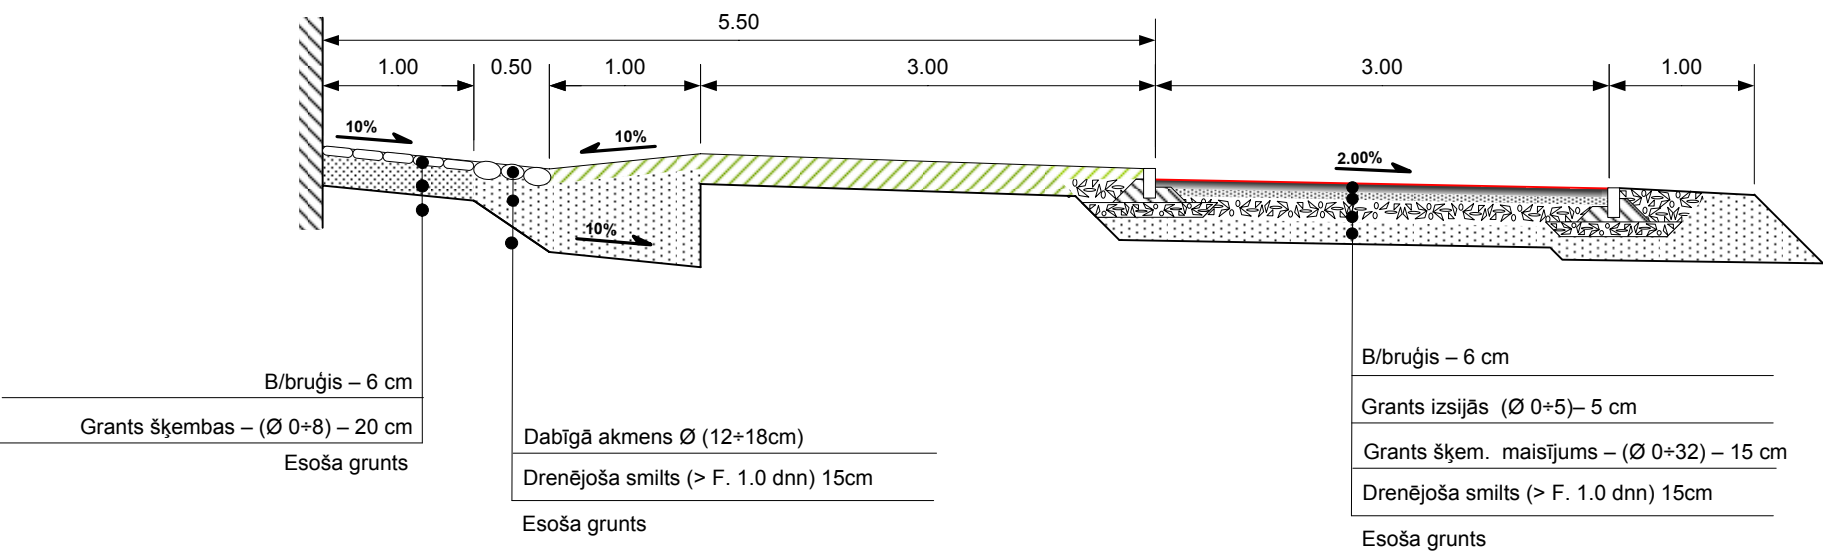


Mezglis izmēri doti cm
Mērogs 10

BR-100(50)x20x8 cm

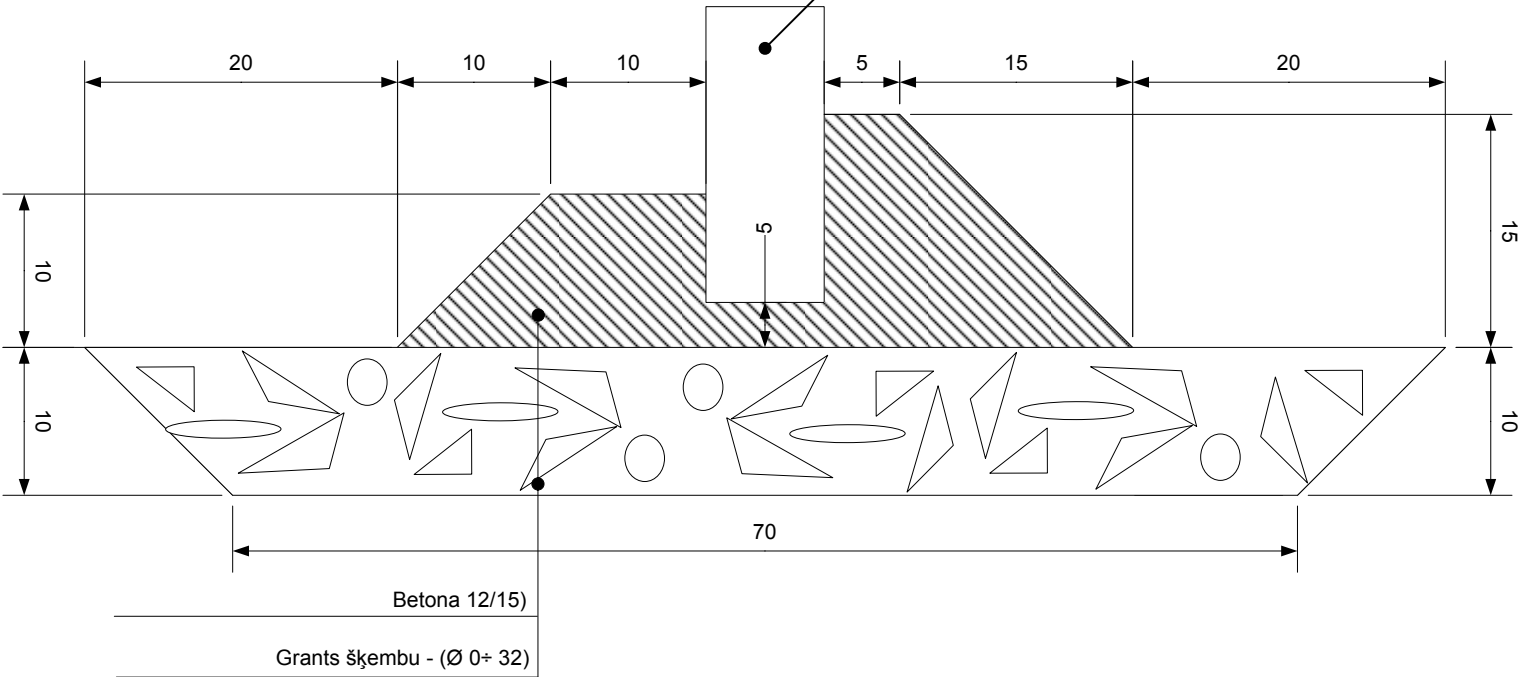



Mezglis izmēri doti cm
Mērogs 10

BR-100(50)x20x8 cm

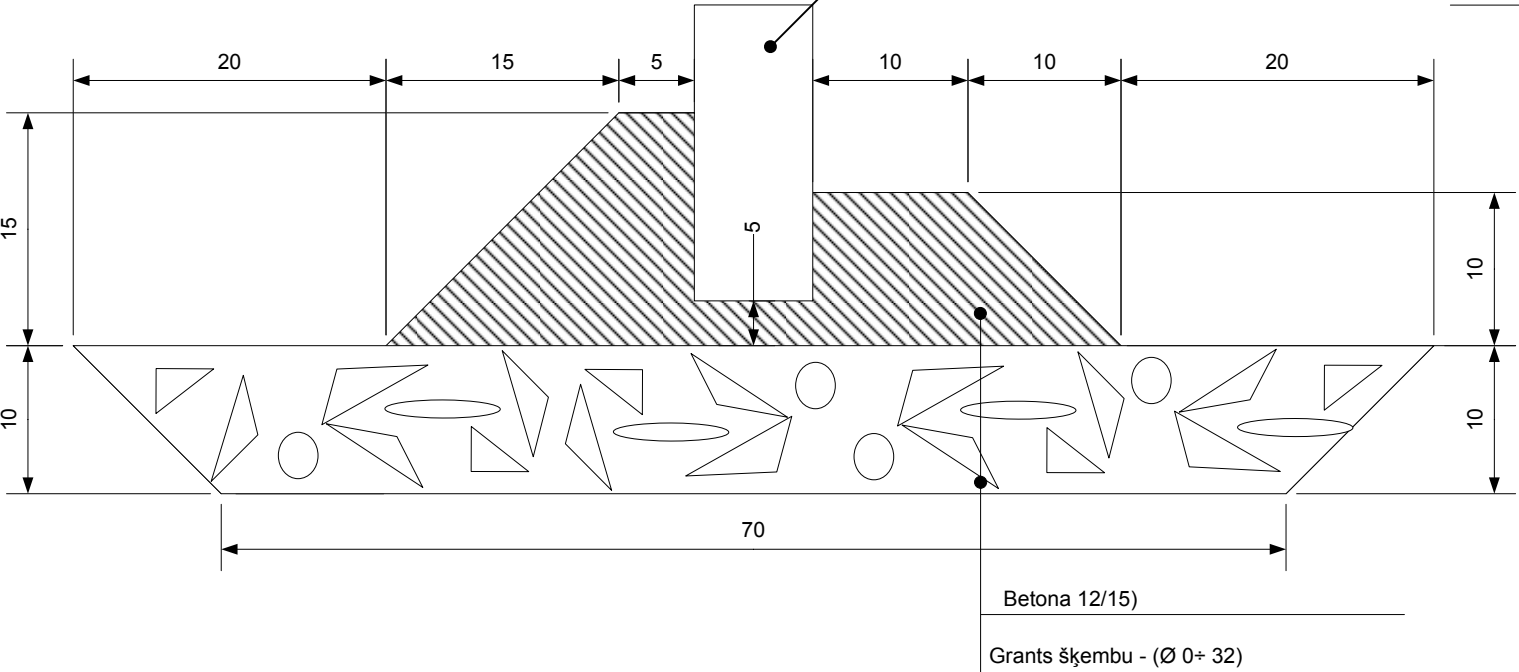

Projektētājs: Aivars Polis-Āboliņš Būvprakses sertifikāts Nr. 20-2956 Mob. 2961 6882				Pasūtītājs: Ance pagasta pārvalde		Pasūtījums Nr. 150110/02	
Amats	Paraksts	Uzvārds	Datums	Projekts: Pašvaldības ceļš „Vecā mūiža - Slenģi”		Stadija	Lapu skaits sadaļā
Projekta vadītājs		A. Polis-Āboliņš	30.08.10	Rasējums: Šķēršprofili (griezumi) un segu tipi		TP
Projektēja		E. Lasmanis	30.08.10			Rasējuma marka un Nr. GT-2-1	
Pārbaudīja		A. Polis-Āboliņš	30.08.10			Mērogs	Arhīva Nr.
						M1:50

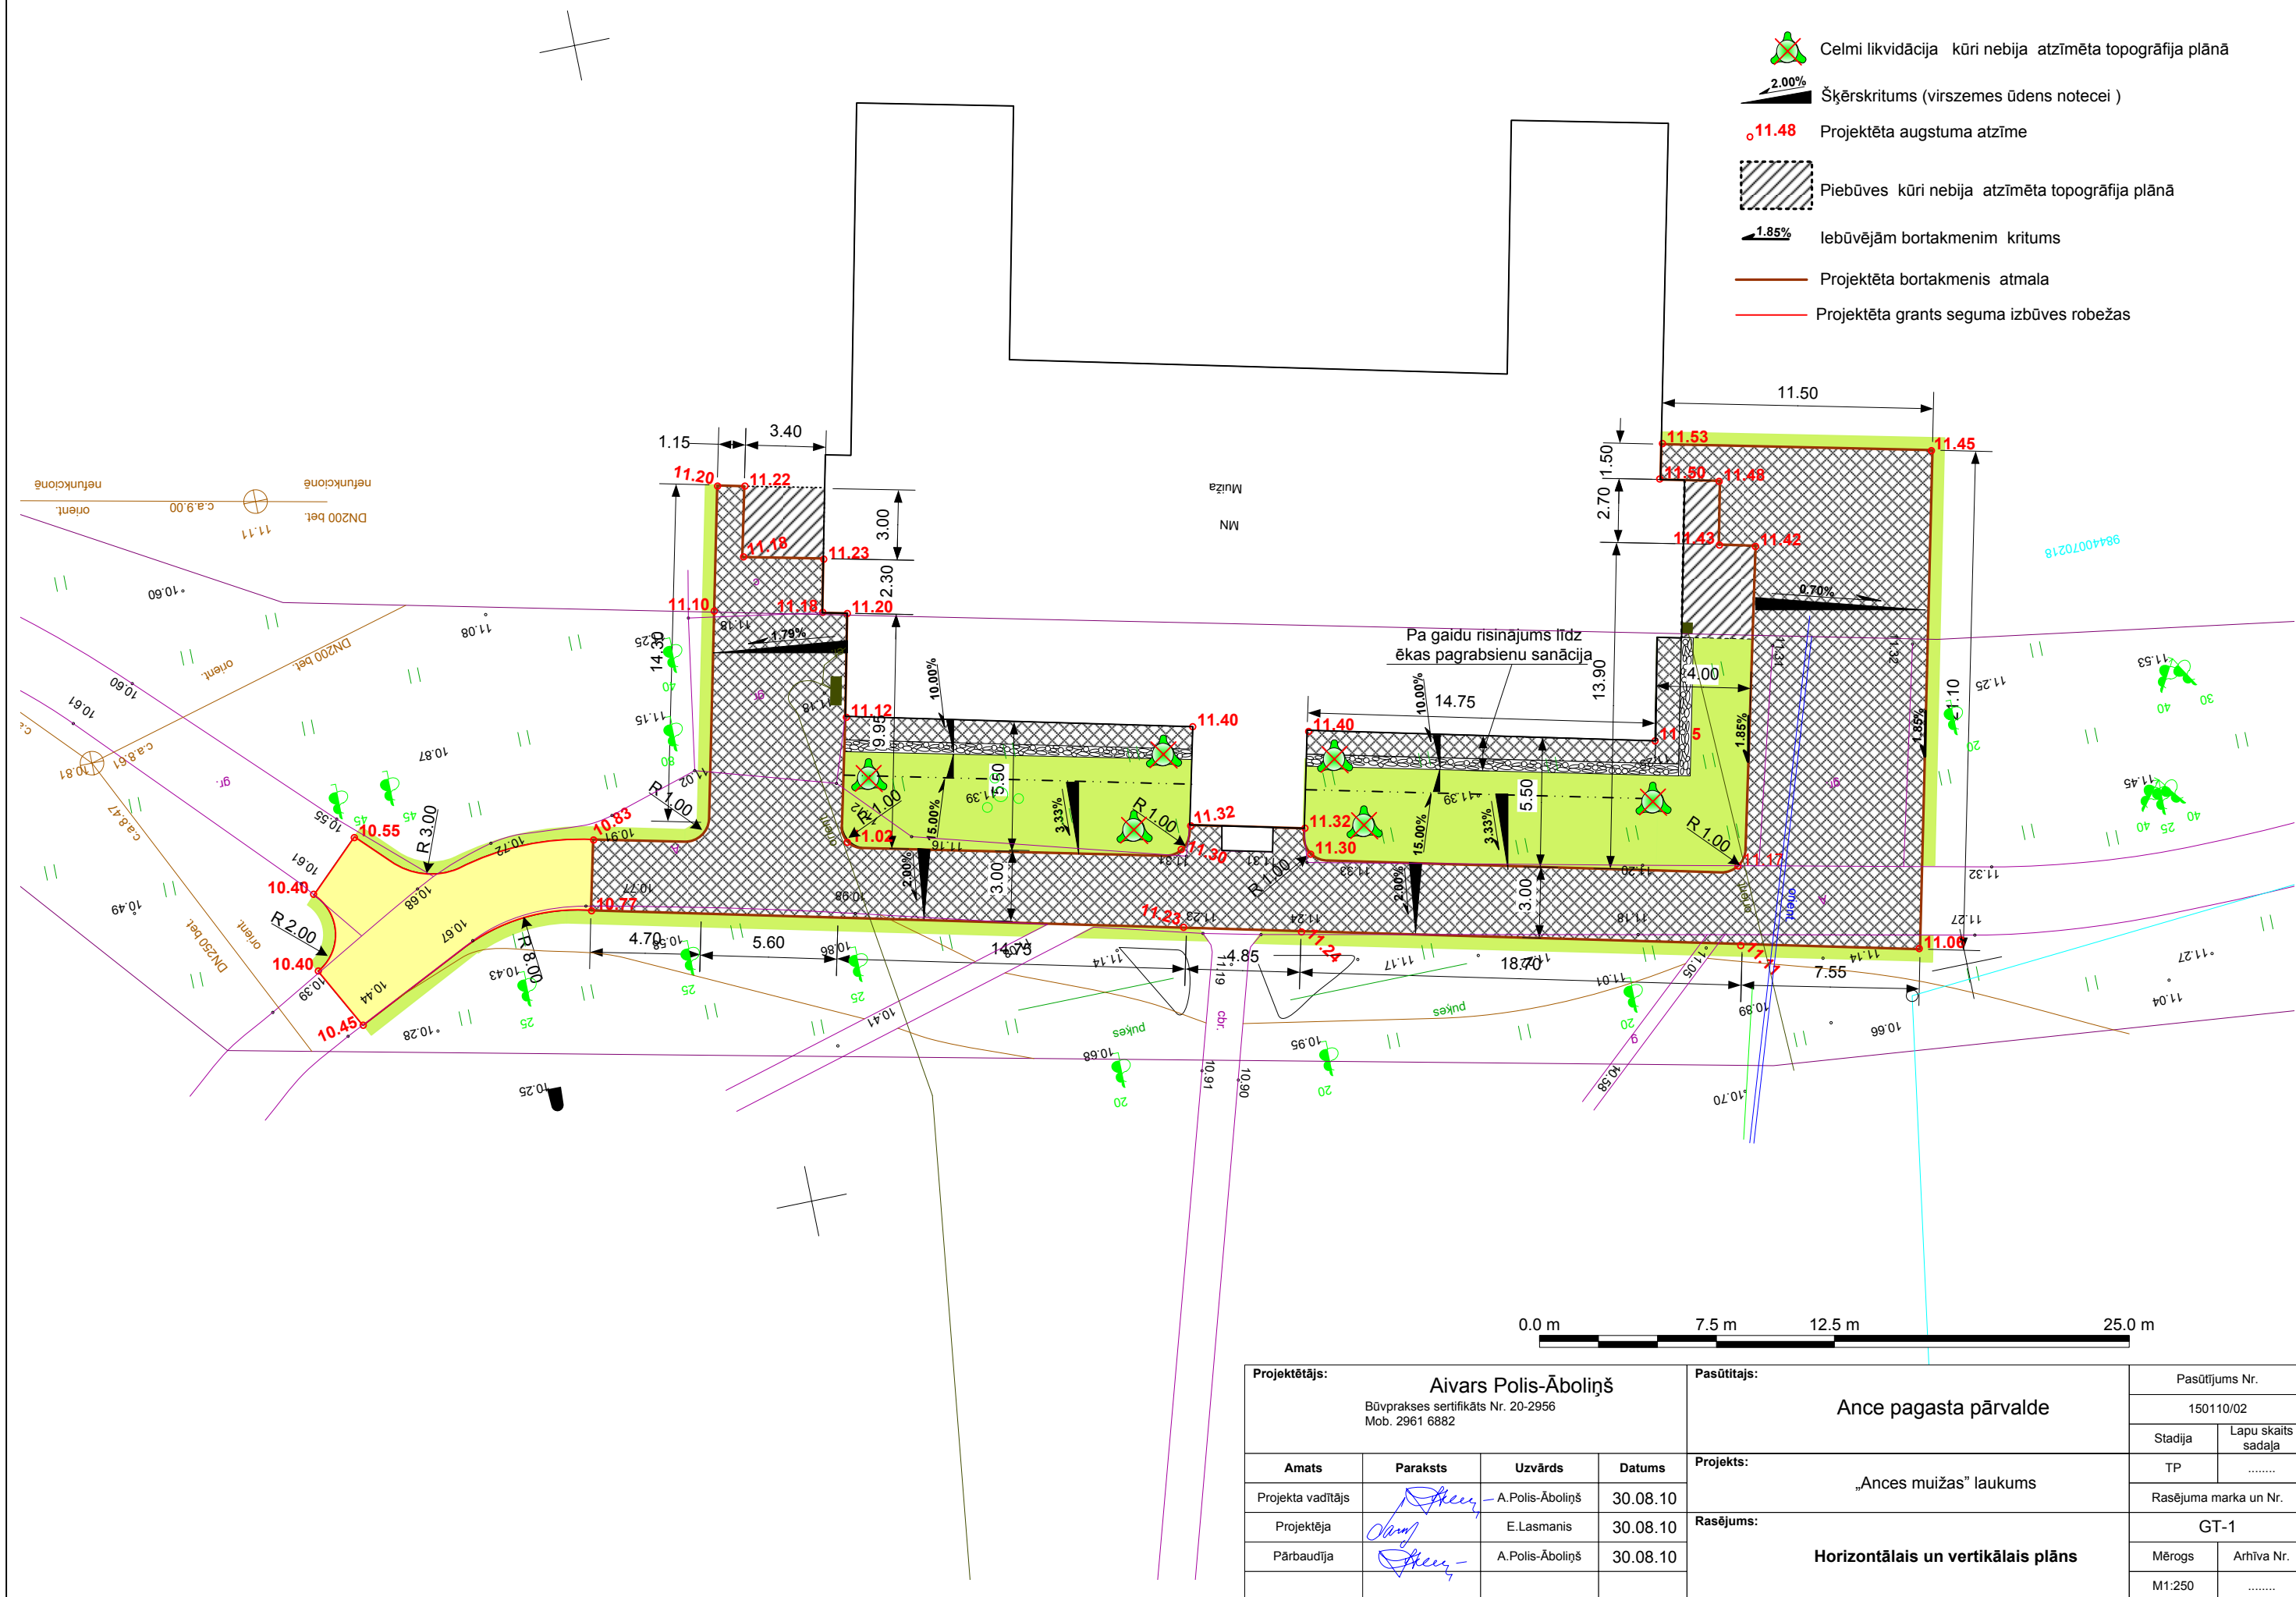


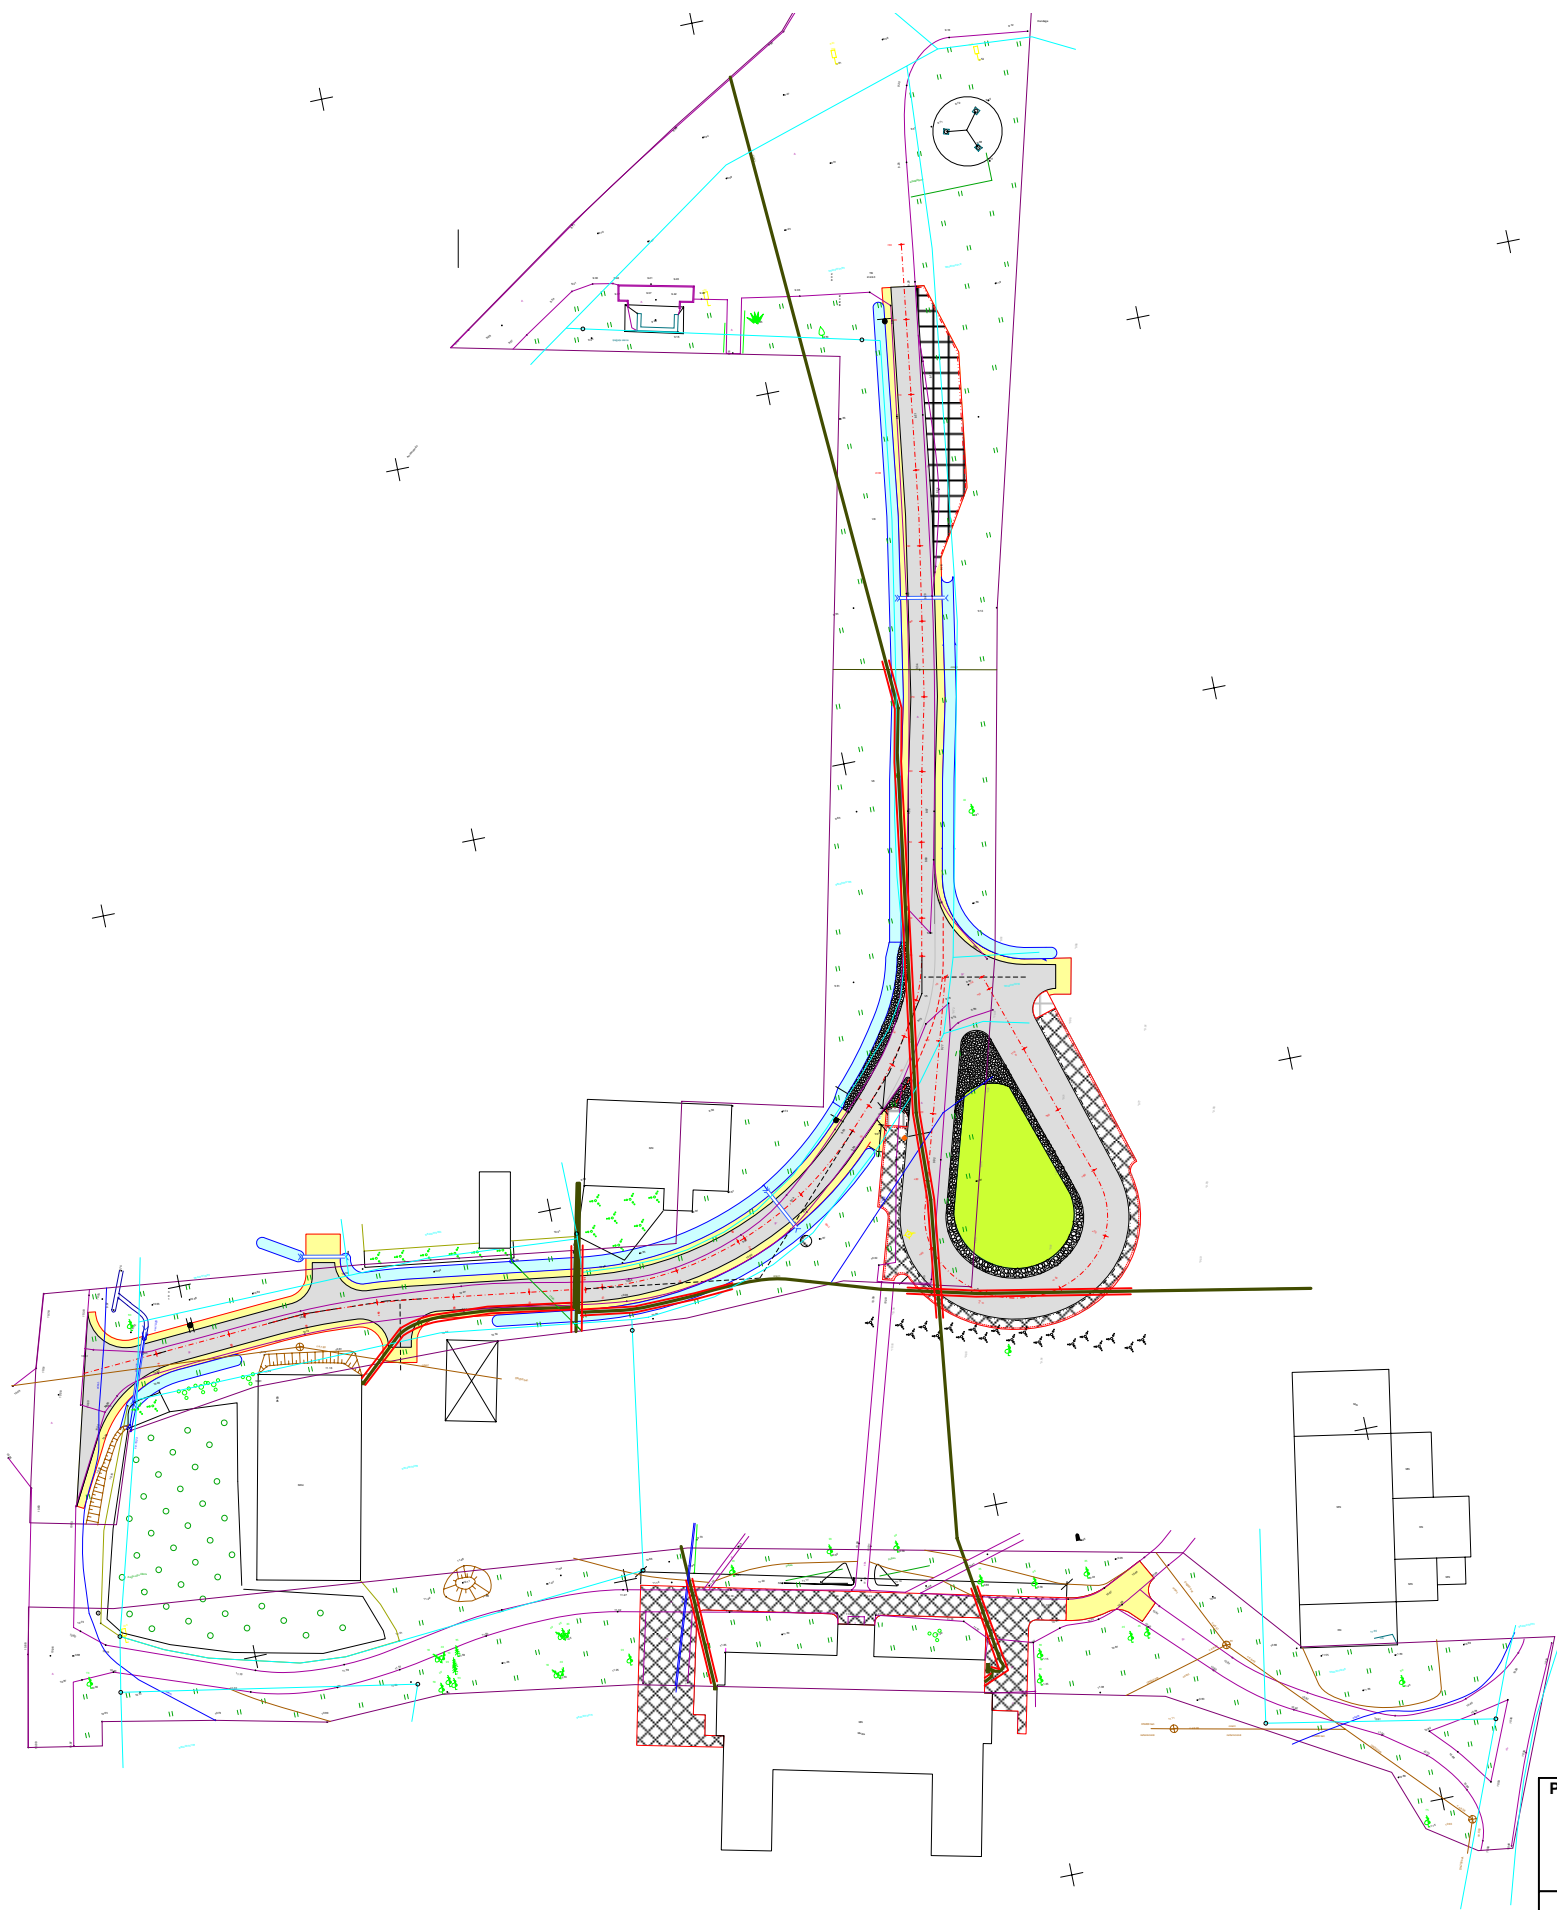

Būvdarbu veikšanas laikā pieaicināt elektroietaisies valdītāja pārstāvi – AS „Sadales tīkls” RR
Ekspluatācijas daļas Ventspils nodaļa tel. 63610972
Ventspils , zvaigžņu ielā 5

Būvbedru rakšanas ar rokām (0.5x0.8m)


0.4kV Elektrokabeļa aizsargjosla

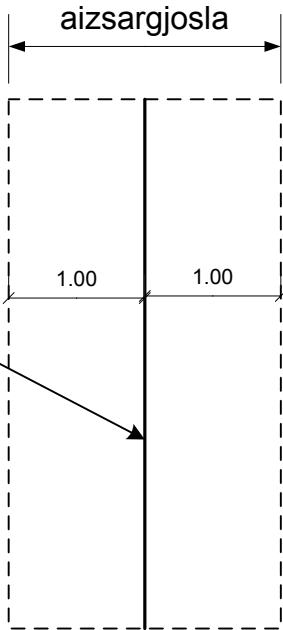


Kabeļu aizsargčaulu ieguldīšanas (kopgarums 219m)


0.4kV Elektrokabeļa

Projektētājs: Aivars Polis-Āboliņš Būvprakses sertifikāts Nr. Mob. 2961 6882				Pasūtītājs: Ance pagasta pārvalde		Pasūtījums Nr. 150110/02	
Amats	Paraksts	Uzvārds	Datums	Projekts: „Ances muižas” laukums		Stadija	Lapu skaits sadaļa
Projekta vadītājs		A. Polis-Āboliņš	30.08.10	0.4kV Elektrokabeļa aizsargjosla		TP
Projektēja		E. Lasmanis	30.08.10			Rasējuma marka un Nr. GT-6-1	
Pārbaudīja		A. Polis-Āboliņš	30.08.10			Mērogs	Arhīva Nr.
						M1:1000

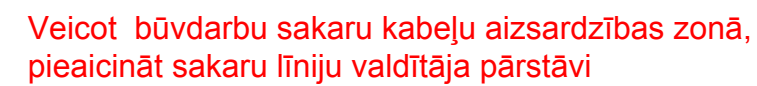

 


Būvbedru rakšanas ar rokām (0.5x0.8m)

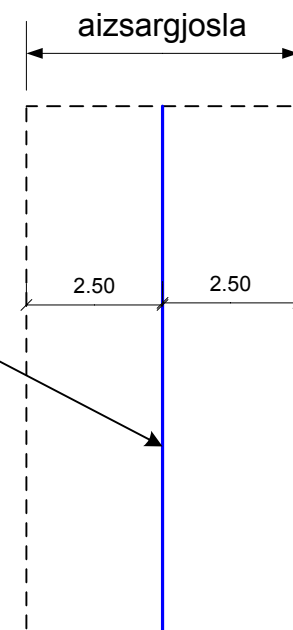

 Kabeļu aizsargčaulu ieguldīšanas
(kopgarums 93m)

— Sakaru kabelis

 Projektētājs: Aivars Polis-Āboliņš Būvprakses sertifikāts Nr. Mob. 2961 6882				Pasūtītājs: Ance pagasta pārvalde		Pasūtījums Nr.	
						150110/02	
						Stadija	Lapu skaits sadaļā
Amats	Paraksts	Uzvārds	Datums	Projekts:	„Ances muižas” laukums		
Projekta vadītājs		A.Polis-Āboliņš	30.08.10				
Projektēja		E.Lasmanis	30.08.10				
Pārbaudīja		A.Polis-Āboliņš	30.08.10	Rasējums:	Sakaru kabeļi		
					Rasējuma marka un Nr.		
					GT-7-1		
					Mērogs	Arhīva Nr.	
					M1:1000	