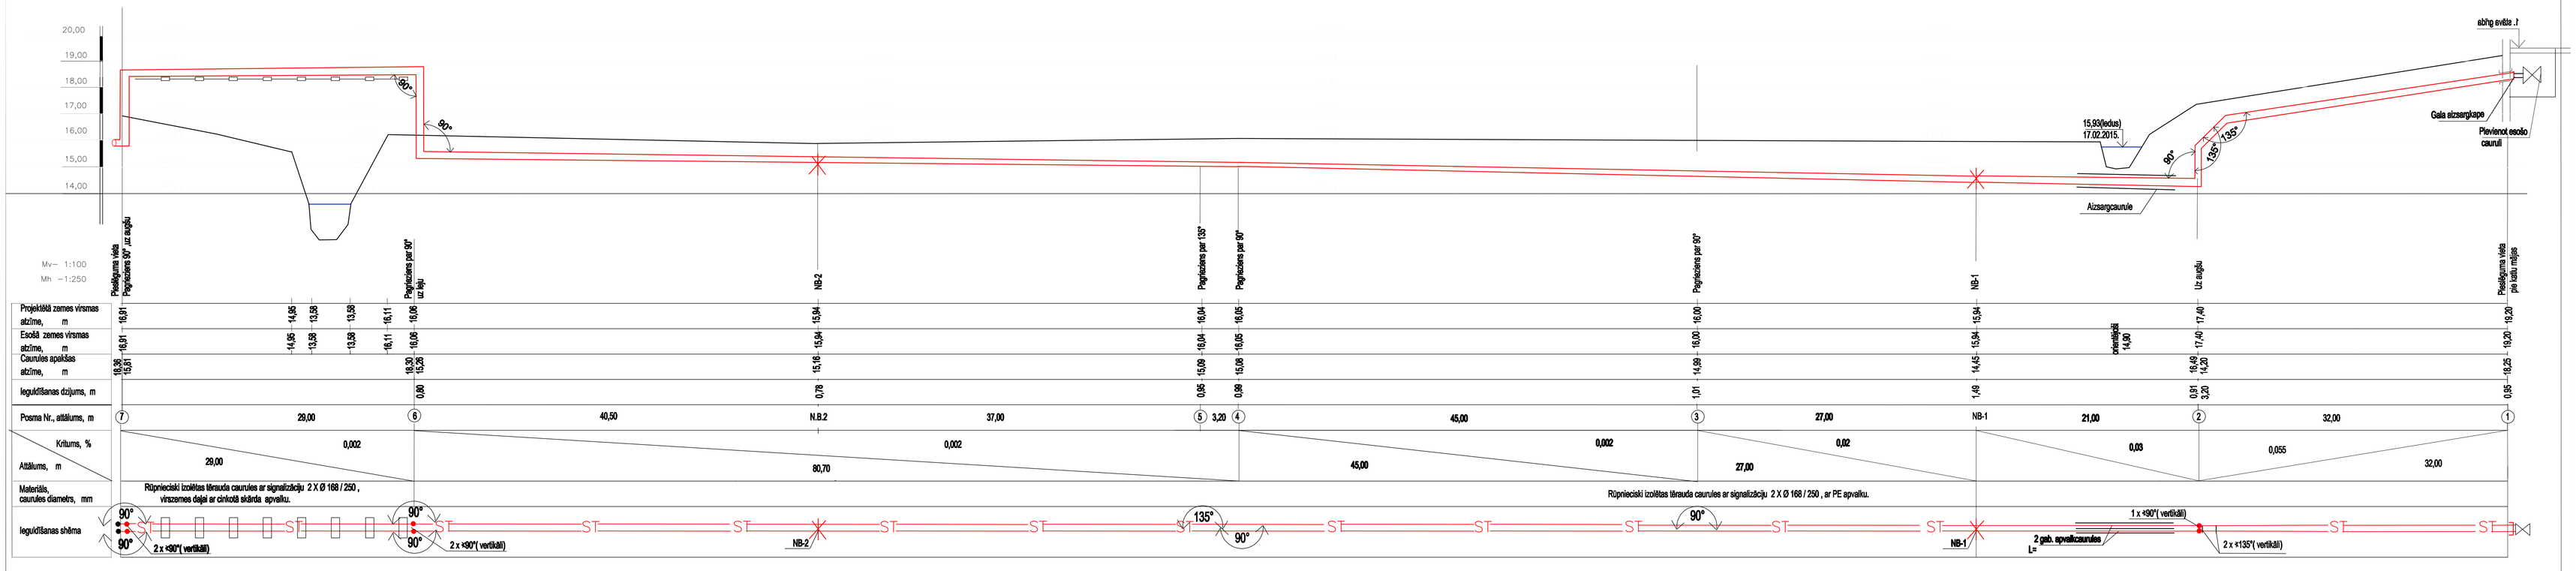

Cauruļu balstu tīklīņu virszemes daļai skatīt lapā SAT-7.

PROJEKTĒTĀJS	VENTPROJEKTS			LIELĀ DZIRNAVU IELA Nr.24 VENTSPILS, LV– 3601 tel.63629159 e–mail: ventprojekts@inbox.lv	
PASŪTĪTĀJS	VENTSPILS NOVADA PAŠVALDĪBA			Skolas ielā Nr. 4, Ventspilī, LV 3601	
PROJEKTS	Siltumtrases pārbūve no katlu mājas līdz garāžām Blāzmas ciemā, Puzes pag.,Ventspils novadā				
RASĒJUMS	SILTUMTRASES GARENPROFILS				
	OBJEKTA Nr. 09.000	STADIJA TP	MARKA SAT	LAPA 4	MĒROGS Mh1:100,Mv1 : 250
PROJEKTĒJA	UZVĀRDS		PARAKSTS	DATUMS	
IZSTRĀDĀJA	L. RASA			2015.06.	