SILTUMTRASES GRIEZUMS 1 – 1

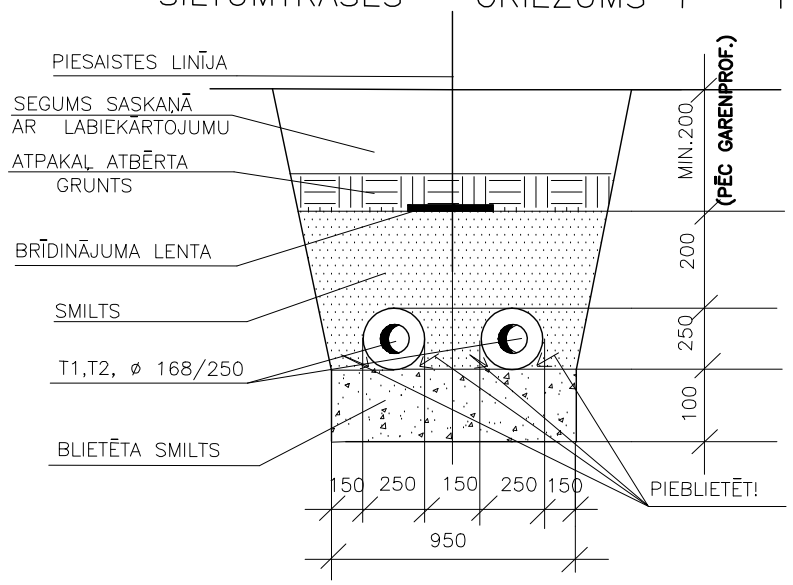

BETONA APMALES ĒKAI ATJAUNOŠANAS GRIEZUMS

Betons B15

Šķembas, blietētas gruntī

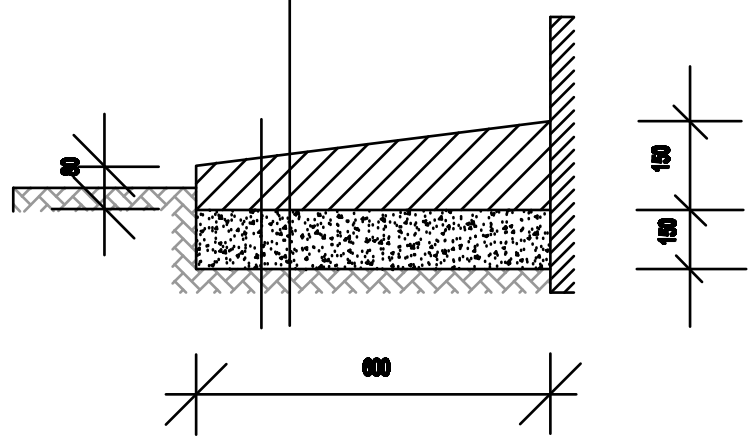

MELNZEMES SEGUMA GRIEZUMS

1. MELNZEME – 150 mm
2. ATPAKAĻ ATBĒRTA GRUNTS

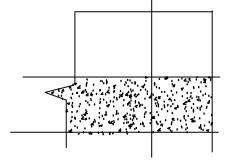

CAURUĻU STIPRINĀJUMA PĀRI UPEI SHĒMA

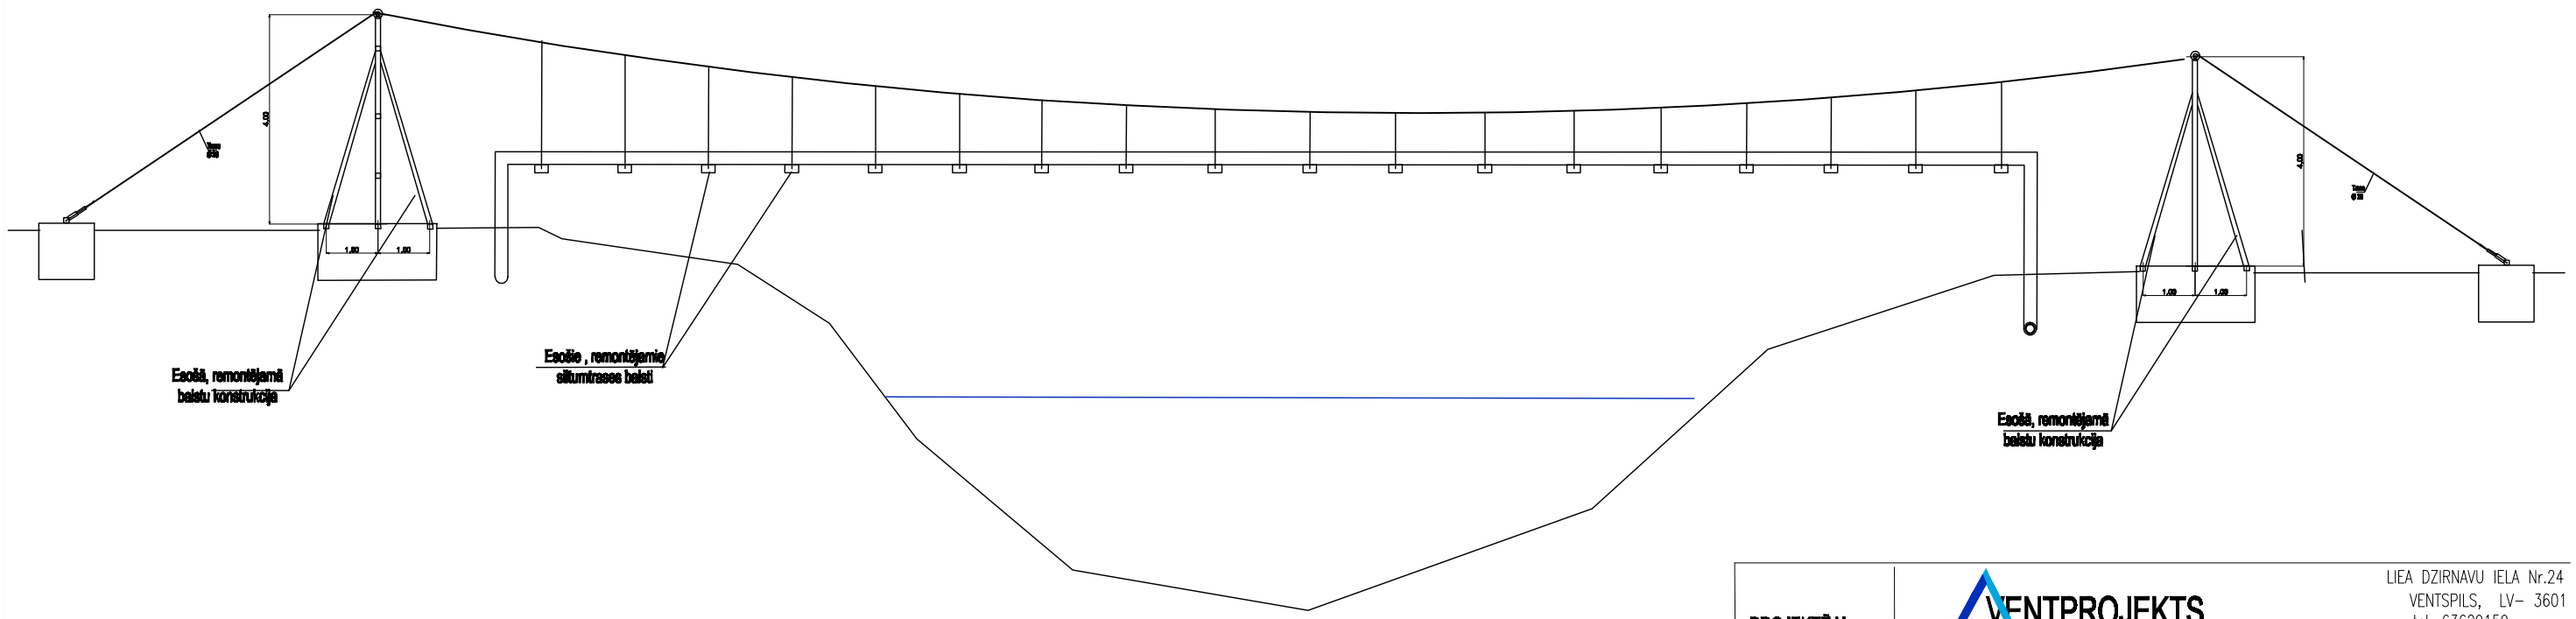

PROJEKTĒJA	VENTPROJEKTS			LIEA DZIRNAVU IELA Nr.24 VENTSPILS, LV– 3601 tel. 63629159 e–mail:ventprojekts@inbox.lv	
PASŪTĪTĀJS	VENTSPILS NOVADA PAŠVALDĪBA			Skolas ielā Nr. 4, Ventspilī, LV 3601	
OBJEKTS	Siltumtrases pārbūve no katlu mājas līdz garāžām Blāzmas ciemā, Puzes pag., Ventspils novadā				
RASĒJUMA NOSAUKUMS	GRIEZUMS 1-1. APMALE ĒKAI. SEGUMU GRIEZUMI. CAURUĻU STIPRINĀJUMS PĀRI UPE				
	Objekta Nr. 15. 21	STADIJA BP	MARKA SAT	LAPAS Nr. 7	MĒROGS
AMATS	UZVĀRDS		PARAKSTS	DATUMS	
INŽENIERE	L.RASA			2015.05.	