



PAGABU TILTIŅŠ DARBU VEIKŠANAI

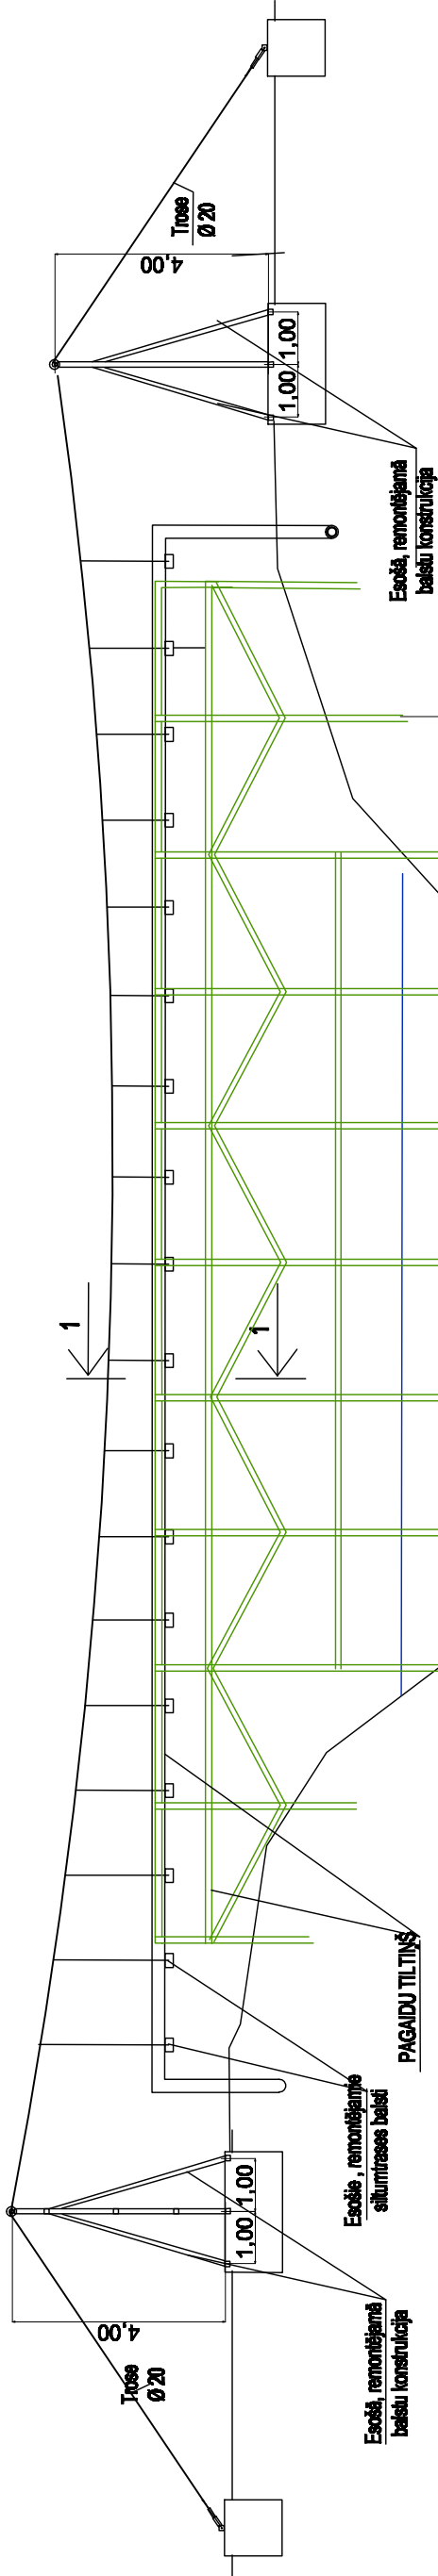


1 — 1

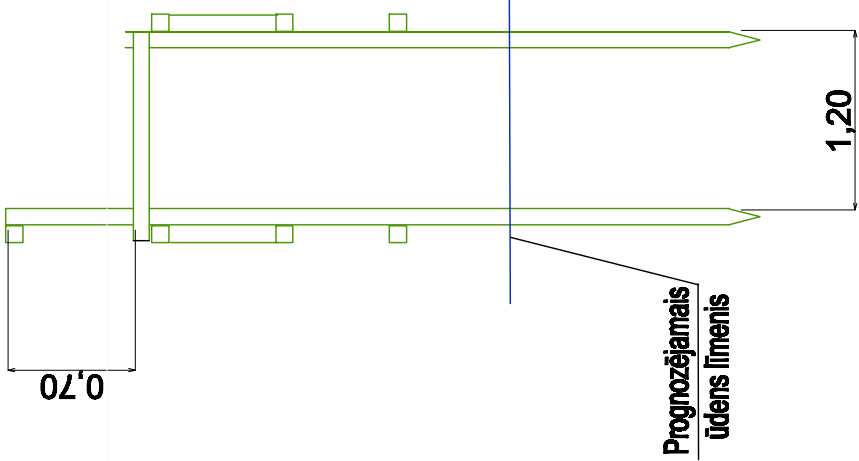

NORĀDĪJUMI

1. Siltumtrase būvējama upes palienes zonā, jāparedz ūdens līmeņa pazemināšana tranšējā.
2. Izmantot atbilstošu tehniku darbam upes palienā ar vājas nestspējas grunts pamatni. Nepieciešamības gadījumā izveidot betona plātņu pagaidu ceļu tehnikai.
3. Celtni izvēlēties ar strāles garumu vismaz līdz upes vidum (orientējoši 10 m).
4. Traucējošus krūmus izcirst.

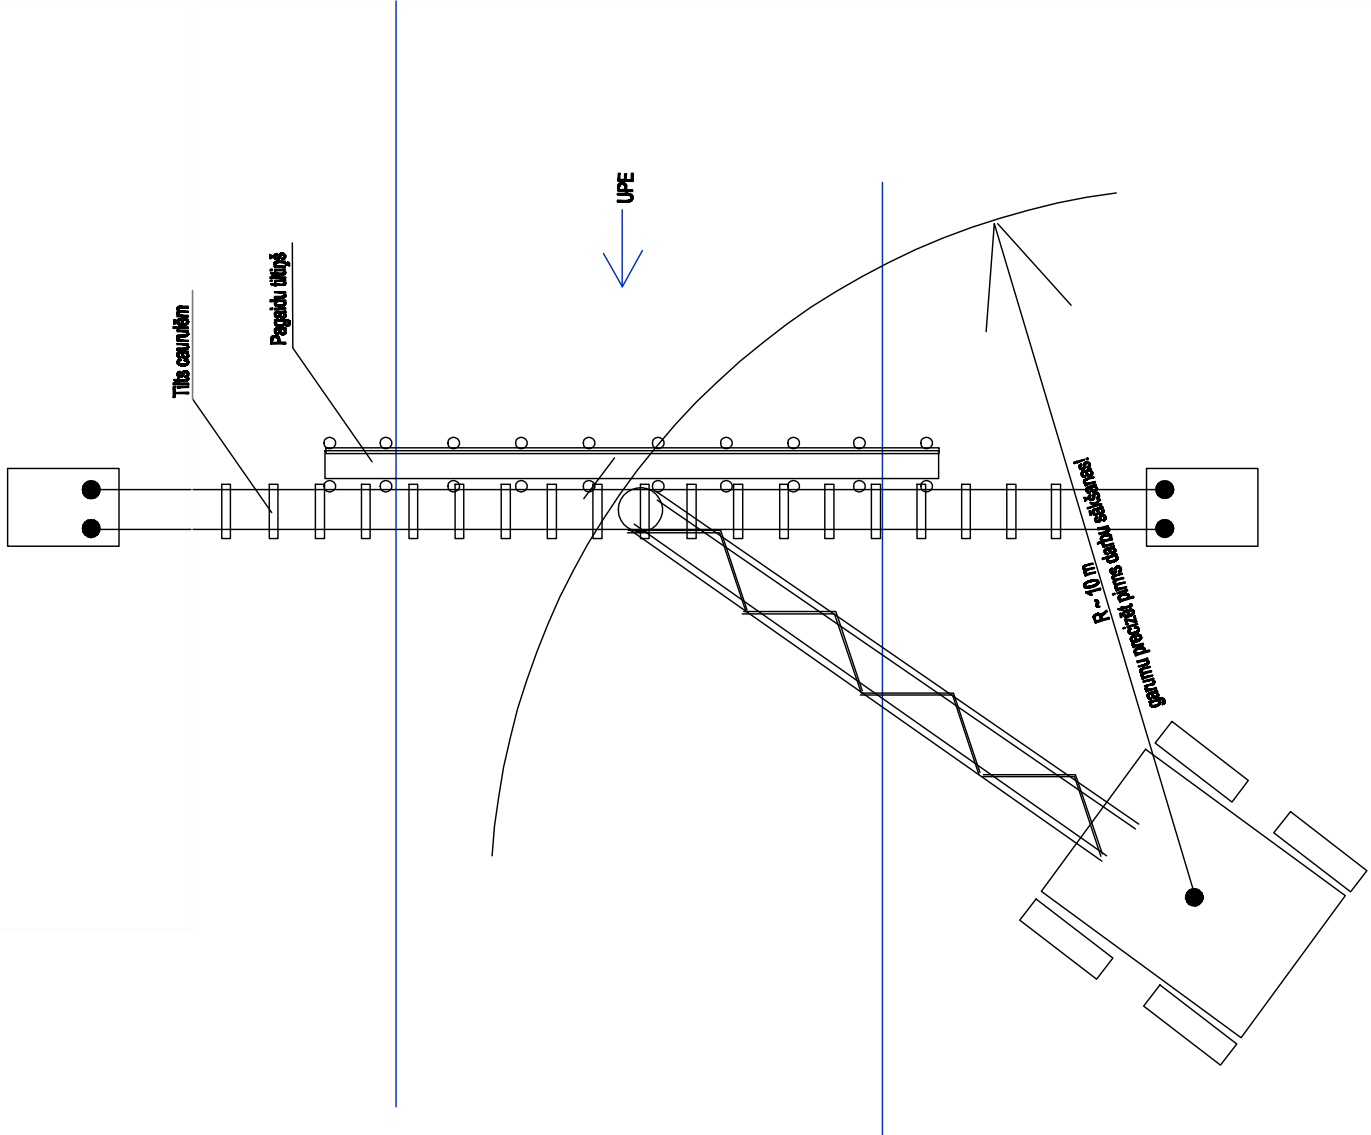

PROJEKTĒTĀJS	LIELĀ DZIRNAVU IELA Nr.24 VENTSPILS, LV- 3601 tel., fakss 63629159 e-mail: ventprojekts@inbox.lv			
PASŪTĪTĀJS	VENTSPILS NOVADA PAŠVALDĪBA Skolas ielā Nr. 4, Ventspilī, LV 36			
PROJEKTS	Siltumtrases pārbūve no katlu mājas līdz garāžām Blāzmas ciemā, Puzes pag., Ventspilis novads			
RASĒJUMS	PAGABU TILTIŅŠ DARBU VEIKŠANAI. TEHNIKAS IZMANTOŠANAS SHĒMA			
PROJEKTĒJA IZSTRĀDĀJA	OBJEKTA Nr. 15.21.	STADIJA BP	MARKA DOP	MĒROGS 1
	UZVĀRDS L. RASA	PARAKSTS	DATUMS 2015.06.	