


OBJEKTS: UGĀLES PAGASTA TAUTAS NAMS			
PASŪTĪTĀJS: UGĀLES PAGASTS			
Rasējuma nosaukums: Griestu apdares plāns			
M 1/200			
royal • design • generation			
Faila nosaukums: c:/projekti/ugāles tautas nams/lstāvs.dwg			
Stadija	Dala	AR	TP
Lapu skaits	Lapas Nr.	IP-3	
ARHITEKTS		MĀRIS BANDERS	
DATUMS: 29.01.2010.		Pasūtītjuma Nr./ Arhīva Nr. 013/119	

PIEZĪMES

1. VISAS IZPAVĀS UN DETĀLU RĒSKĻUMUS SASKAJOT AR PROJEKTĀLU

Nr. p. k.	Nosaukums	Platība m²
101	Vēģurība + kārpu telpa	27.4
102	Foaijs	79.4
103	Zāle	313.0
105	Aktīvu telpa	8.8
106	Aktīvu telpa	12.5
107	Aktīvu telpa	6.8
108	Kārpu telpa	8.4
109	Aktīvu telpa	21.9
111	Kabīnība	19.2
112	Kabīnība	9.9
114	Kamīnizīle	67.6
115	Telpa	77.8
117	Koridors	2.8
118	Atgriešanās telpa	2.9
119	Pārējo orģanizācija mēģinājumu telpa	41.2
120	Apturēšanas telpa	17.9
121	Vēģurība + kārpu telpa	12.6
122	Ģeodēzija	26.9
123	Halle	23.3
124	Tuālība	11.9
125	Invatīdu tuālība	7.2
126	Tuālība	12.8
127	Kārpu telpa	5.1
128	Vēģurība	1.4
	Kopā	822.2

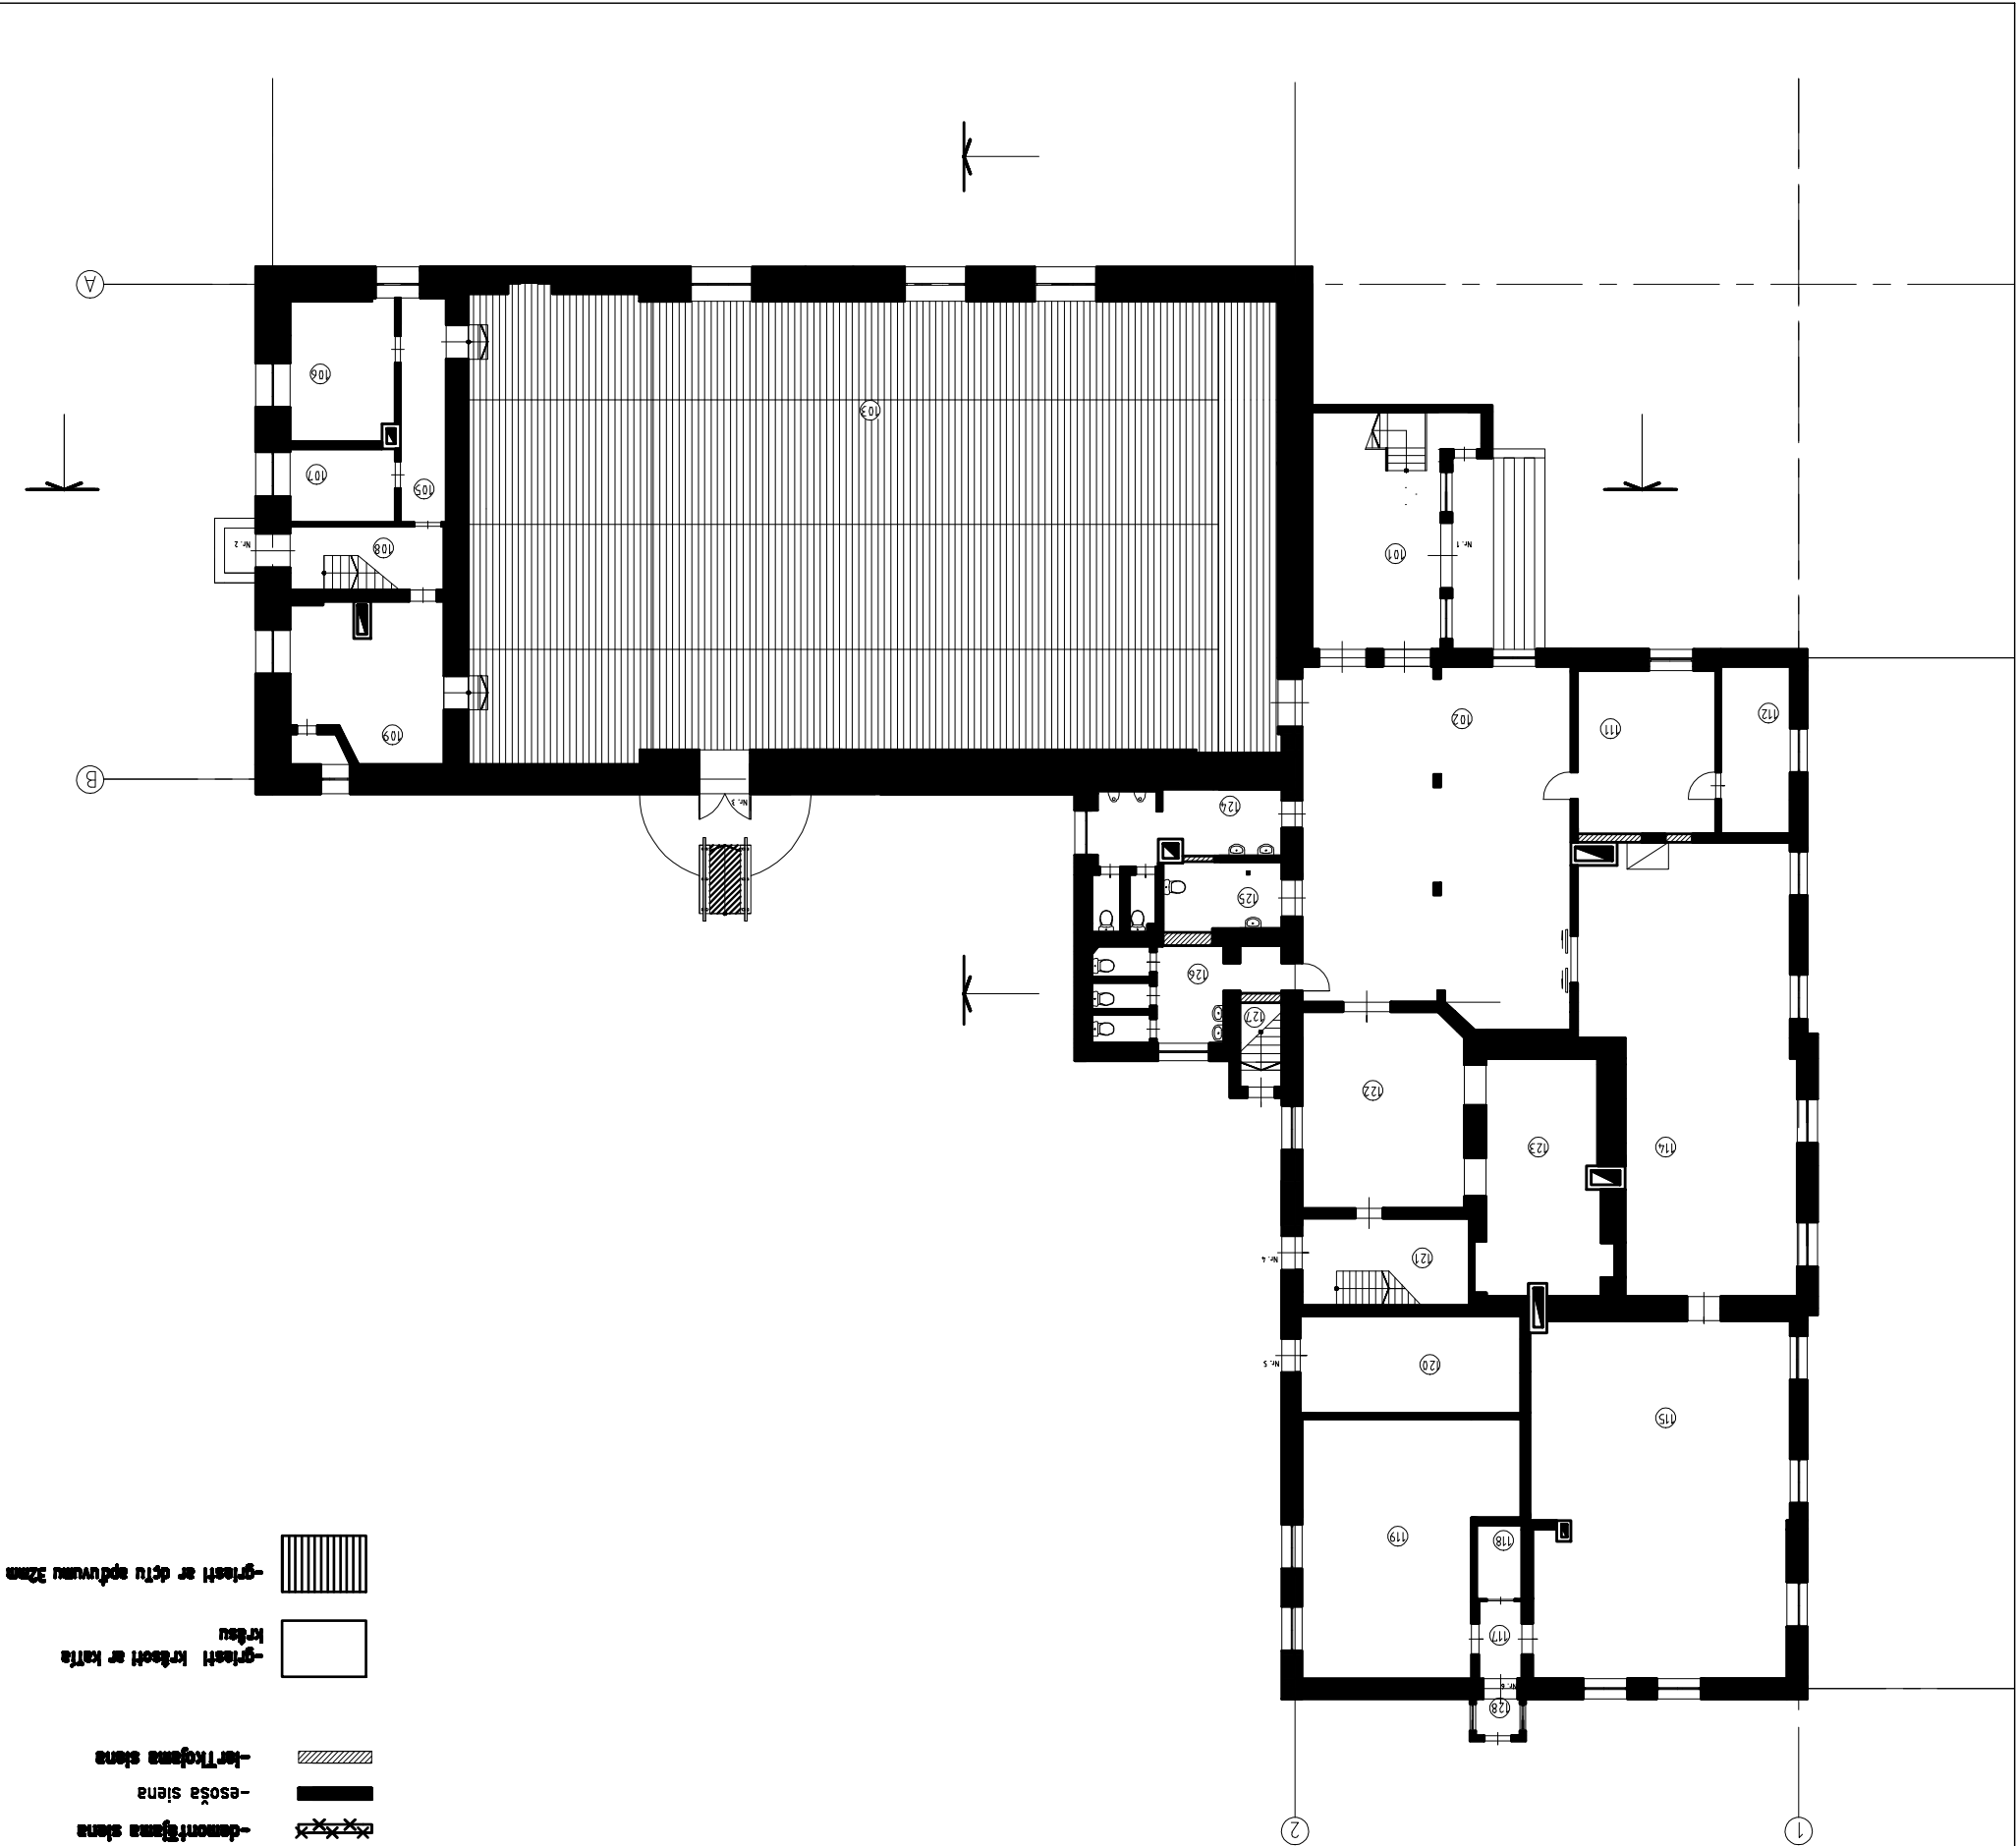

TEĻPU EKSPĻĪKĀCIJA