


OBJEKTS: UGĀLES PAGASTA TAUTAS NAMS				PASŪTĪTĀJS: UGĀLES PAGASTS				Rasējuma nosaukums: Mēbeļu plāns 2.stāvs M 1/200											
Fails nosaukums: c:/projekti/ugāles tautas nams/2.stāvs.dwg								royal • design • generation											
Stadija				Dala				Lapas Nr.				Lapu skaits							
TP				AR				IP-5				10							
PROJEKTA VADĪTĀJS								MĀRIS BANDERS											
ARHITEKTS								MĀRIS BANDERS											
								DATUMS:				29.01.2010.							
Pasūtītāja Nr./ Arhīva Nr. 013/119																			

OBJEKTS: UGĀLES PAGASTA TAUTAS NAMS		PASŪTĪTĀJS: UGĀLES PAGASTS	
Rasējuma nosaukums: Mēbeļu plāns		M 1/200	

PIEZĪMES

1. VISAS IZMAIĀS UN DETĀŽU RISINĀJUMUS SASKAŅOT AR PROJEKTIŅU.

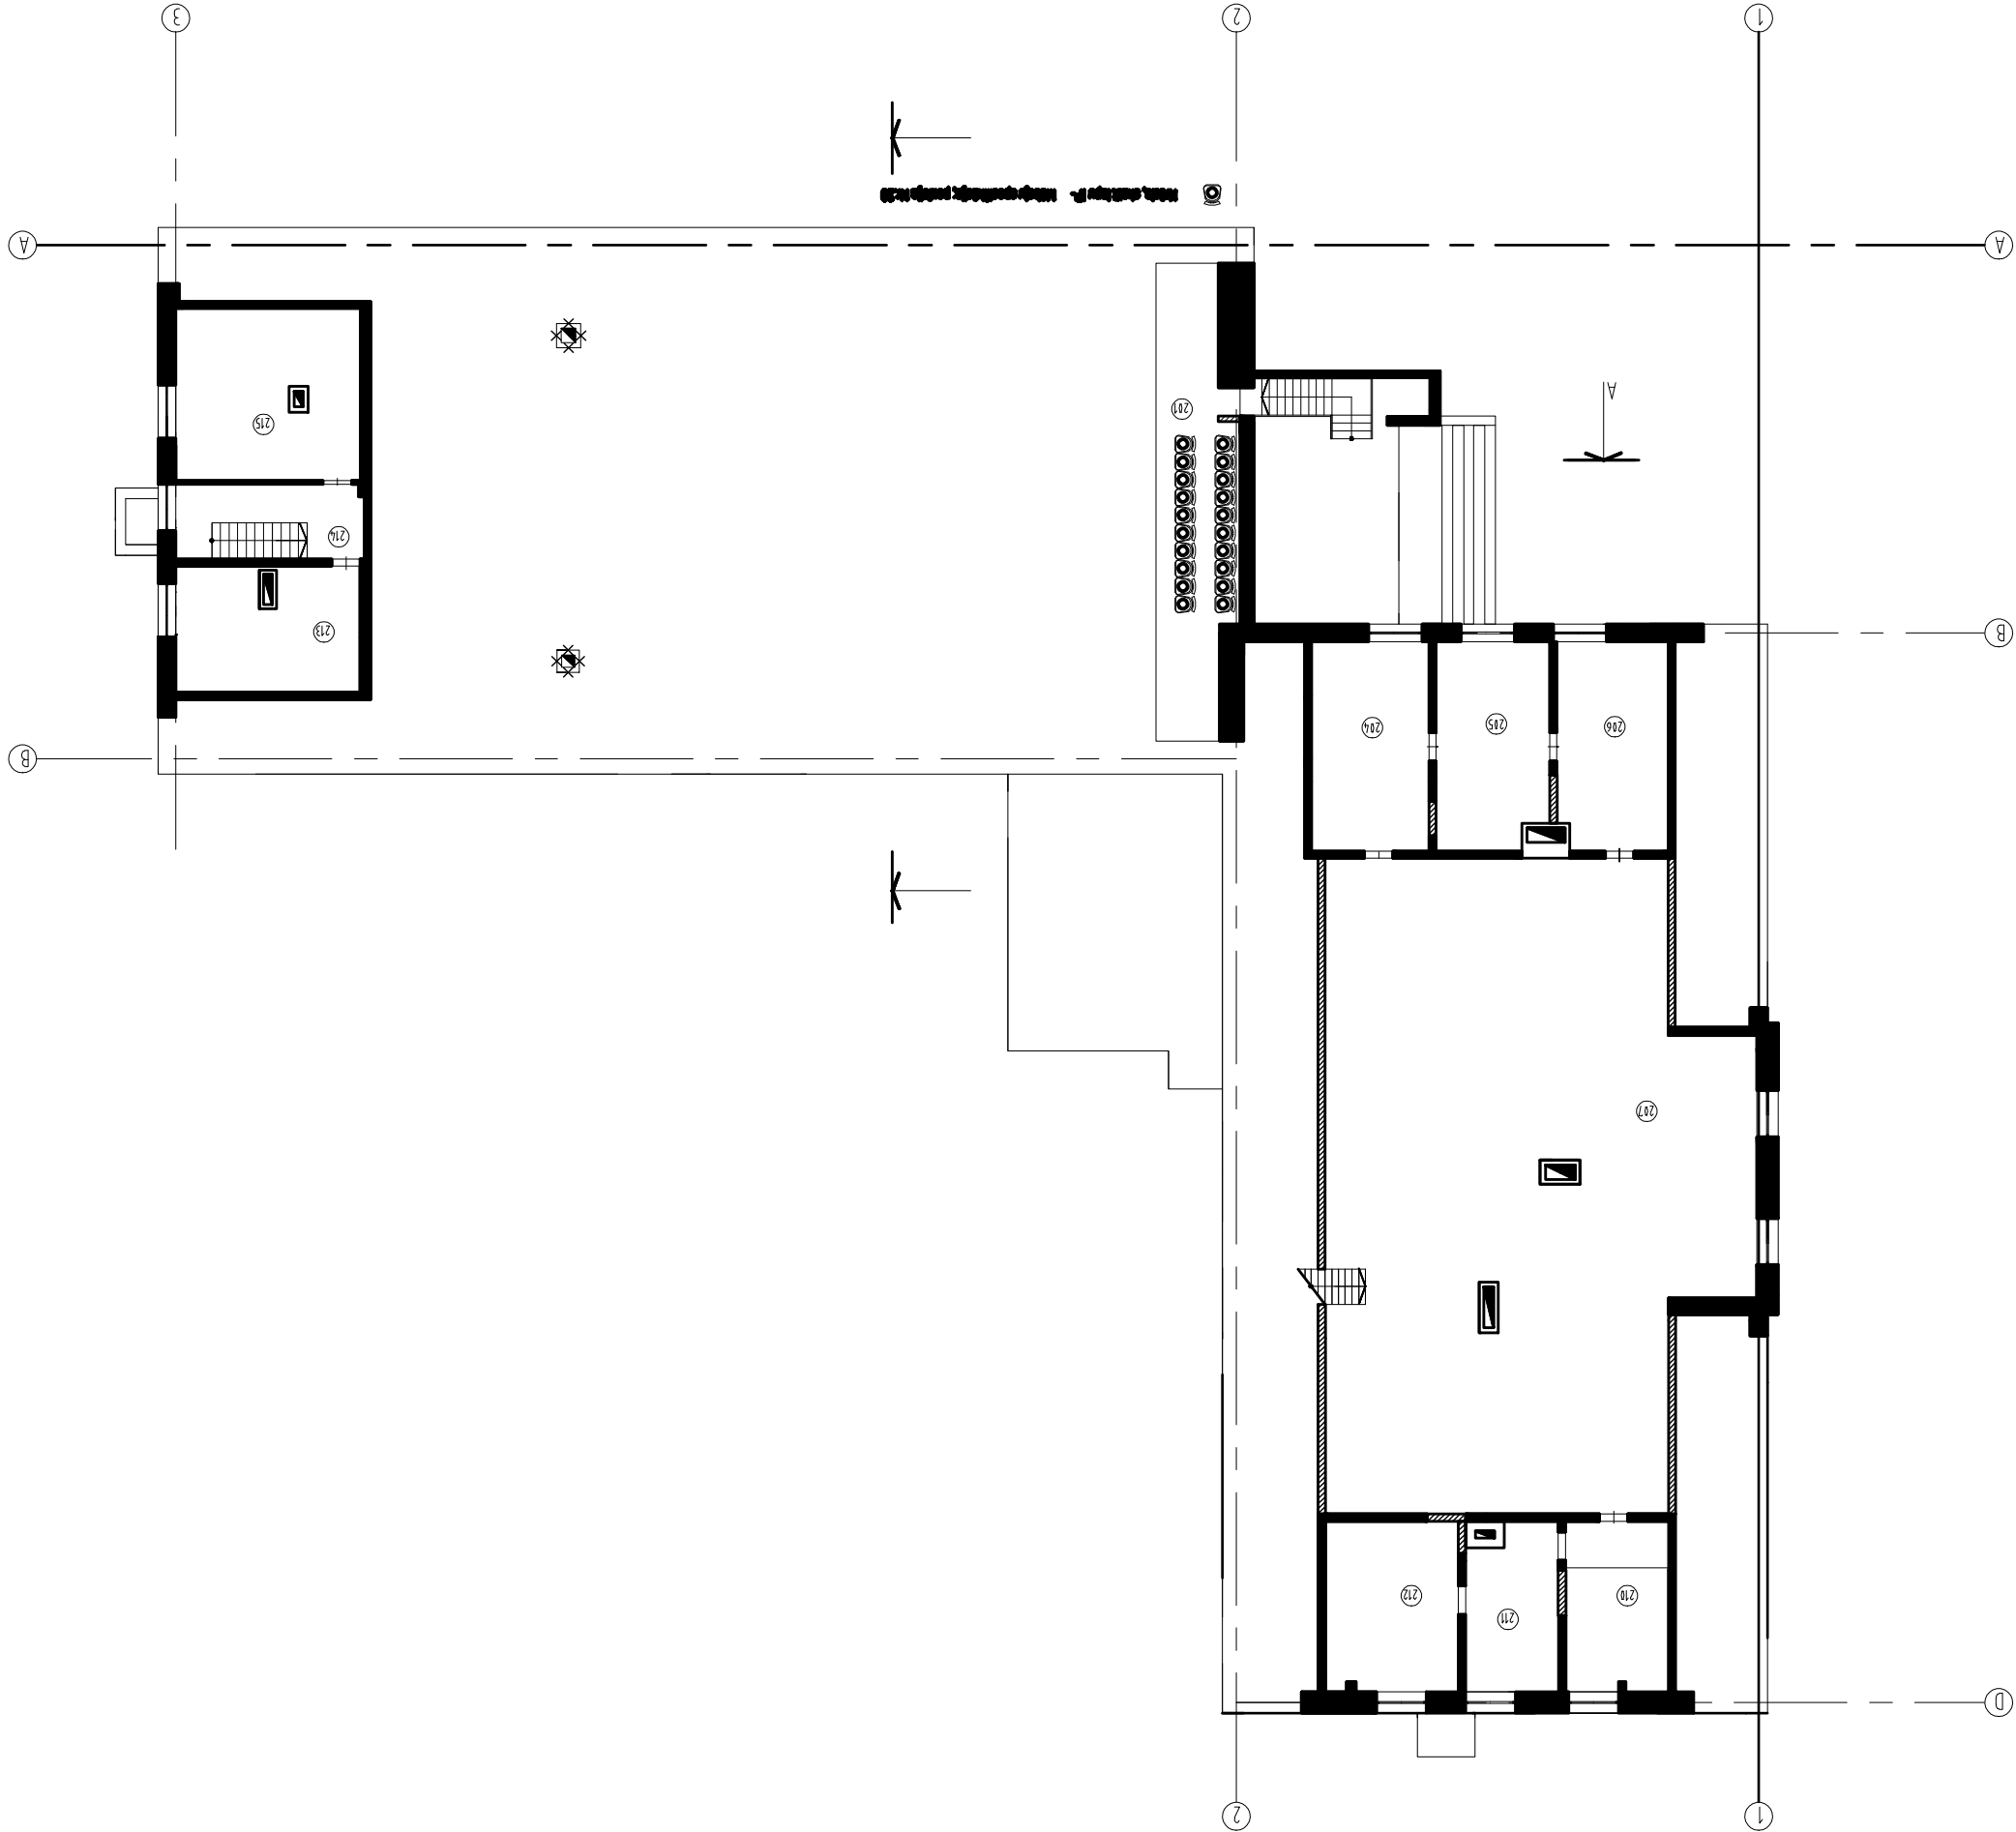

201	Telpa	20.3
204	Telpa	19.2
205	Telpa	19.4
206	Telpa	18.2
207	Mazā zāle	194.2
210	Telpa	13.6
211	Telpa	11.8
212	Telpa	17.9
213	Aktieru telpa	17.9
214	Kāpņu telpa	11.1
215	Aktieru telpa	24.8
Kopā		368.4

Nr. p. k.	Nosaukums	Platība, m²
-----------	-----------	-------------

TĒLPU EKSPĻĀKĀCIJA