


Tehniski ekonomiskie rādītāji


Nosaukums	Mērvienība
Taifas nama kopējā platība	1005,80m²
Taifas nama apbūves laukums	1044,00m²
Taifas nama būvtilpums	6264,00m³

Apzīmējumi

1	Rekonstruējama taifas nama ēka
	Vietā personu ar kustību traucējumiem uzbrauktuvei
	Ceļi un laukumi

IP daļas rasējumu saraksts

Lapa	Nosaukums	Piezīmes
GP-1	Ģenerālais plāns M 1/500	
IP-1	1. stāva plāns M 1/200	
IP-2	2. stāva plāns M 1/200	
IP-3	Grīdas segumu plāns 1. stāvs M 1/200	
IP-4	Grīdas segumu plāns 2. stāvs M 1/200	
IP-5	Griezum A-A M 1/100	
IP-6	Griezum B-B, notinums 1-1 M 1/100	
IP-7	Garderobes sienas notinums M 1/50	
IP-8	Kāpnes uz balkonu M 1/20	
IP-9	Durvju specifikācija M 1/50	

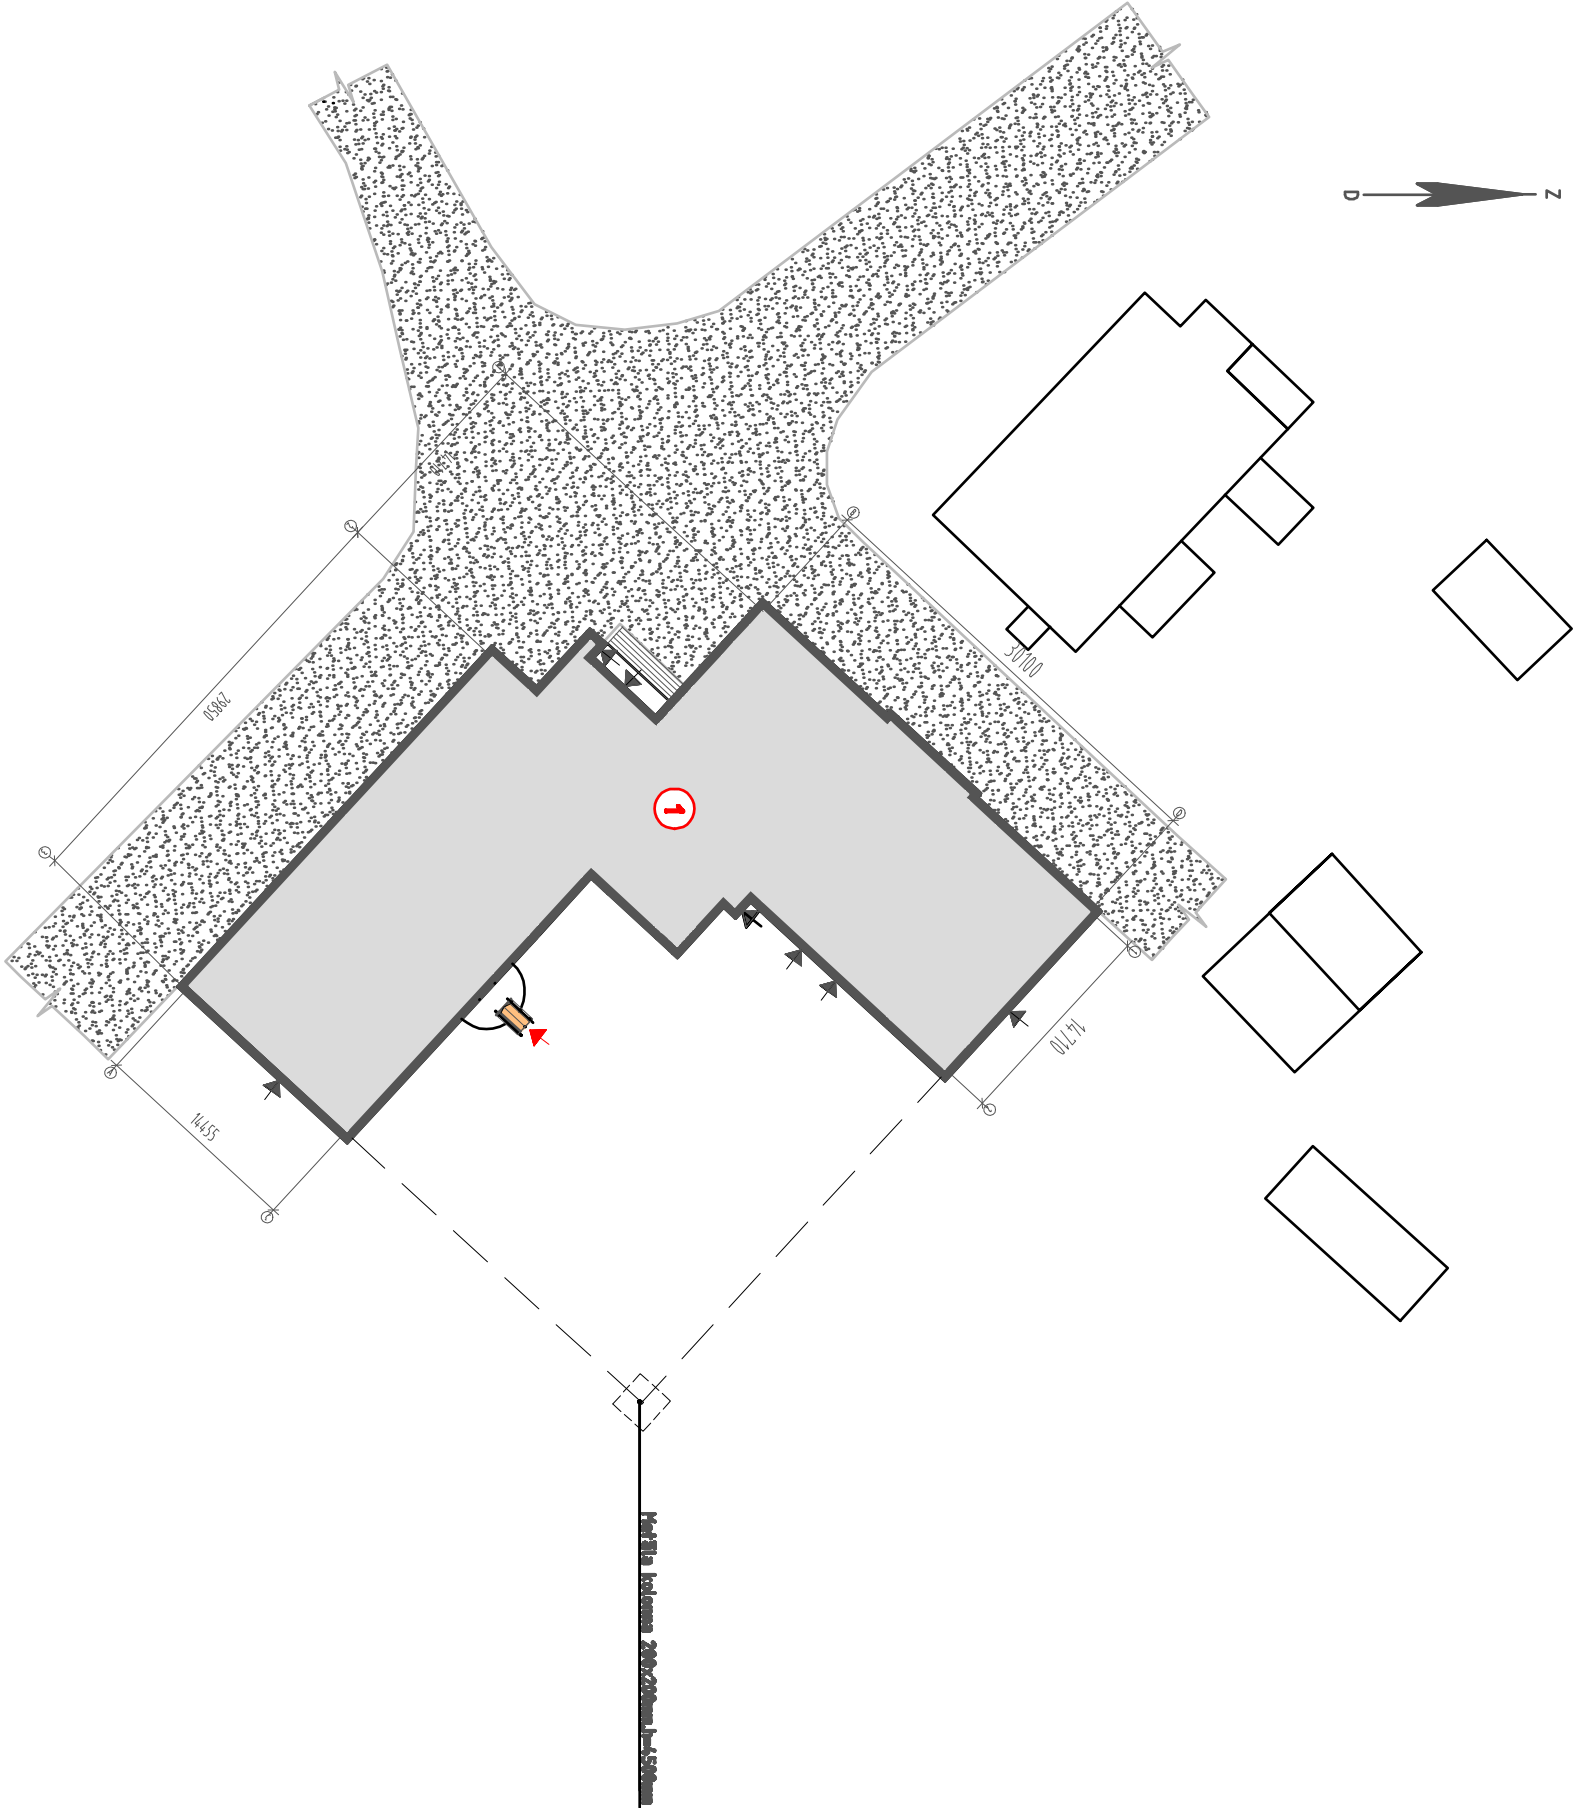

Ar pasūtītāju saskaņots: ...../xxxxx/

Ši projekta risinājumi atbilst Latvijas būvnormatīviem,  
kā arī tehnisko noteikumu prasībām.

Projekta vadītājs  
MĀRIS BANDERS  
(vārds un uzvārds)

10-0712 21.10.2009.

(sertif. Nr.) datums

Ši projekta "AR" daļas risinājumi atbilst Latvijas būvnormatīviem,  
kā arī tehnisko noteikumu prasībām.

"AR" daļas vadītājs  
MĀRIS BANDERS  
(vārds un uzvārds)

10-0712 21.10.2009.

(sertif. Nr.) datums



OBJEKTS: UGĀLES PAGASTA TAUFAS NAMS  
PASŪTĪTĀJS: UGĀLES PAGASTS

Rasējuma nosaukums:

Ģenerālais plāns

M 1/500

Faila nosaukums: c:/projekti/ugales taufas nams/genplans.dwg

Stadija	Daļa	Lapas Nr.	Lapu skaits
TP	AR	GP-1	10

PROJEKTU VADĪTĀJS MĀRIS BANDERS

ARHITEKTS MĀRIS BANDERS

DATUMS: 29.01.2010.

Pasūtītāja Nr./ Arhīva Nr. 013/119