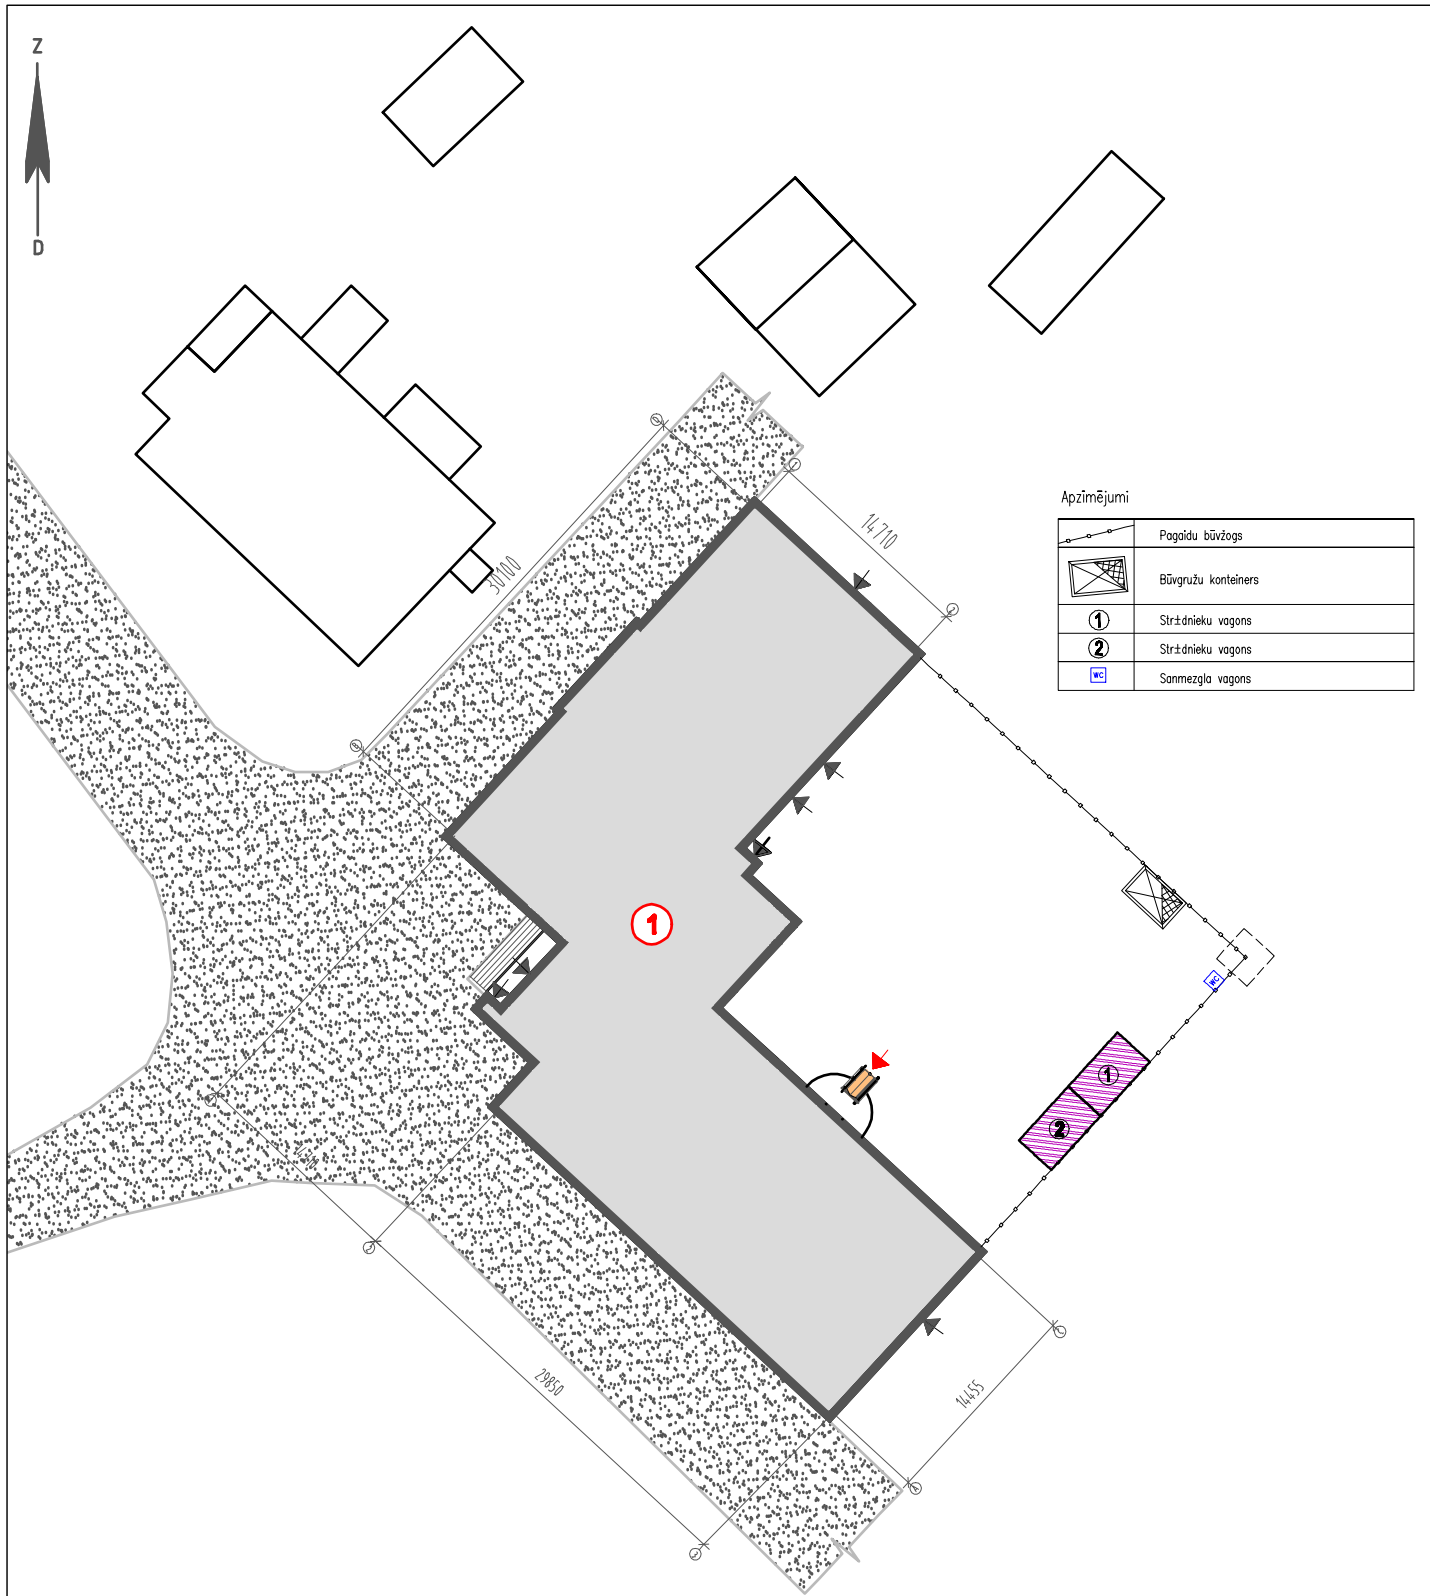

DARBA ORGANIZACIJAS APRAKSTS.

VISPARIGI.

1. PIRMS BUVDARBU UN RENOVACIJAS DARBU VEIKSANAS IZNEMT BUVATLAUJU BUSVINSPEKCIJA.
   VEIKT VISUS NEPIECIESAMOS PASAKUMUS LAI IEROBEZOTU BUVDARBU IETEKMI UZ TRESAJAM PERSONAM
2. UZSAKOT BUVDARBUS NOROBEŽOT OBJEKTU, UZSTADIT BUVATAFELI.
3. DARBA ZONA TIEK IZVEIDOTA OBJEKTA IEKSPAGALMA – TIEK IZVIETOTI VADOŠA PERSONALA UN STRADNIEKU SADZIVES KONTEINERI..
   IESPEJAMS PAREDZET ATSEVISKU KONTEINERU INSTRUMENTIEM.
   APDARES MATERIALUS GLABAT IEKSTELPAS ATBILSTOŠI DARBU SECIBAI UN NEPIECIEŠAMIBAI.
4. BUVGRUZU SAVAKSANAI IZMANTOT KONTEINERUS, KURUS, TAPAT KA BUVMATERIALU NOKRAUTNES, IZVIETOT EKAS PAGALMA PUSE SPECIALI TAM NOŽOGOTA TERITORIJA AR PARVIETOJAMU ŽOGU (SK. BUVLAUKUMA ORGANIZACIJAS SHEMU).
5. BUVGRUZUS NODOT VIETEJOS BUVGRUŽU PIENEMSANAS PUNKTOS.
6. PIEBRAUKSANA PAGALMA PAREDZETA PA ESOŠO ASFALTETO CELU. (SK. BUVLAUKUMA ORGANIZACIJAS SHEMU).
7. DARBUS VEIKT SASKANA AR DARBA DROSIBAS NORMATIVU PRASIBAM.
8. BUVDARBU IZPILDITAJS PIRMS DARBU UZSAKSANAS IZSTRADA DETALIZETU DARBU VEIKSANAS PROJEKTU UN SASKANO TO AR PASUTITAJU.

BŪVLAUKUMA BIROJA PIEEJAMA DOKUMENTACIJA UN APRIKOJUMS:

1. BUVDARBU VEIKŠANAS TEHNISKA DOKUMENTACIJA.
2. BUVATLAUJU KOPIJAS.
3. BUVDARBU VEIKŠANAS DOKUMENTACIJA, BUVMATERIALU ATBILSTIBAS DEKLARACIJAS UN TESTEŠANAS PARSKATI.
4. DARBA DROŠIBAS UN UGUNSDROŠIBAS INSTRUKCIJAS.
5. IEKŠEJAS KARTIBAS NOTEIKUMI.
6. UGUNSDZESIBAS APARATS, APTIECINA.

IEKSTELPU RENOVACIJA.

1. DARBI TIEK VEIKTI EKAS IEKSPUSE, VEIDOJOT NOKRAUTNES EKAS PAGALMA.
2. GALVENO DARBU VEIKŠANAS SECIBA:
   2.1. STARPSIENU , AILU, PARSEDŽU, VECO INŽENIERTIKLU SISTEMU DEMONTAŽA 1. UN 2.STAVA TELPAS;
   2.2. SIENU, GRIESTU, GRIDU ATTIRIŠANA NO APDARES MATERIALIEM;
   2.3. DURVJU DEMONTAZA 1. UN 2.STAVA TELPAS;
   2.4. JAUNU KONSTRUKCIJU IZVEIDOŠANA – ARSIENAS SILTINAŠANA, JAUNAS AILAS, JAUNAS STARPSIENAS;
   2.5. JAUNU INŽENIERTIKLU SISTEMU UZSTADIŠANA – ELEKTROINSTALACIJA, UDENSVADS, KANALIZACIJA.
   2.6. GRIDU, SIENU, GRIESTU SAGATAVOŠANA APDARES IZVEIDOŠANAI;
   2.7. GRIDU, SIENU, GRIESTU APDARE;
   2.8. SANTEHNIKAS, ELEKTRO UN CITU IEKARTU, DURVJU, IEBUVETO MEBELU UZSTADIŠANA
3. VIENLAICIGI AR RENOVEJAMAM TELPAM VEIKT KAPNU TELPAS REMONTU.
4. PEC DARBU VEIKŠANAS VEIKT TELPU SAKOPŠANU UN VISU BUVGRUŽU AIZTRANSPORTEŠANU.
5. BEIDZOT VISUS DARBUS VEIKT TERITORIJAS SAKARTOŠANU UN SAKOPŠANU.

Tehniski ekonomiskie rādītāji

Nosaukums	Mērvienība
Tautas nama kopējā platība	1005.80m²
Tautas nama apbūves laukums	1044.00m²
Tautas nama būvtilpums	6264.00m³

Apzīmējumi

①	Rekonstruējama tautas nama ēka
	Vieta personu ar kustības traucējumiem uzbraukšanai
	Ceļi un laukumi

OBJEKTS: UGĀLES PAGASTA TAUTAS NAMS

PASŪTĪTĀJS: UGĀLES PAGASTS

Rasējuma nosaukums:

Darba organizācijas plāns

M 1/500

royal design generation

Faila nosaukums: C:/projekti/ ugāles tautas nams/ģenplāns.dwg

Stadija	Daļa	Lapas Nr.	Lapu skaits
TP	AR	DOP	1

PROJEKTU VADĪTĀJS	MĀRIS BANDERS	
ARHITEKTS	MĀRIS BANDERS	
		DATUMS: 29.06.2010.

Pasūtījuma Nr./ Arhīva Nr. 013/119