




Griezums B-B

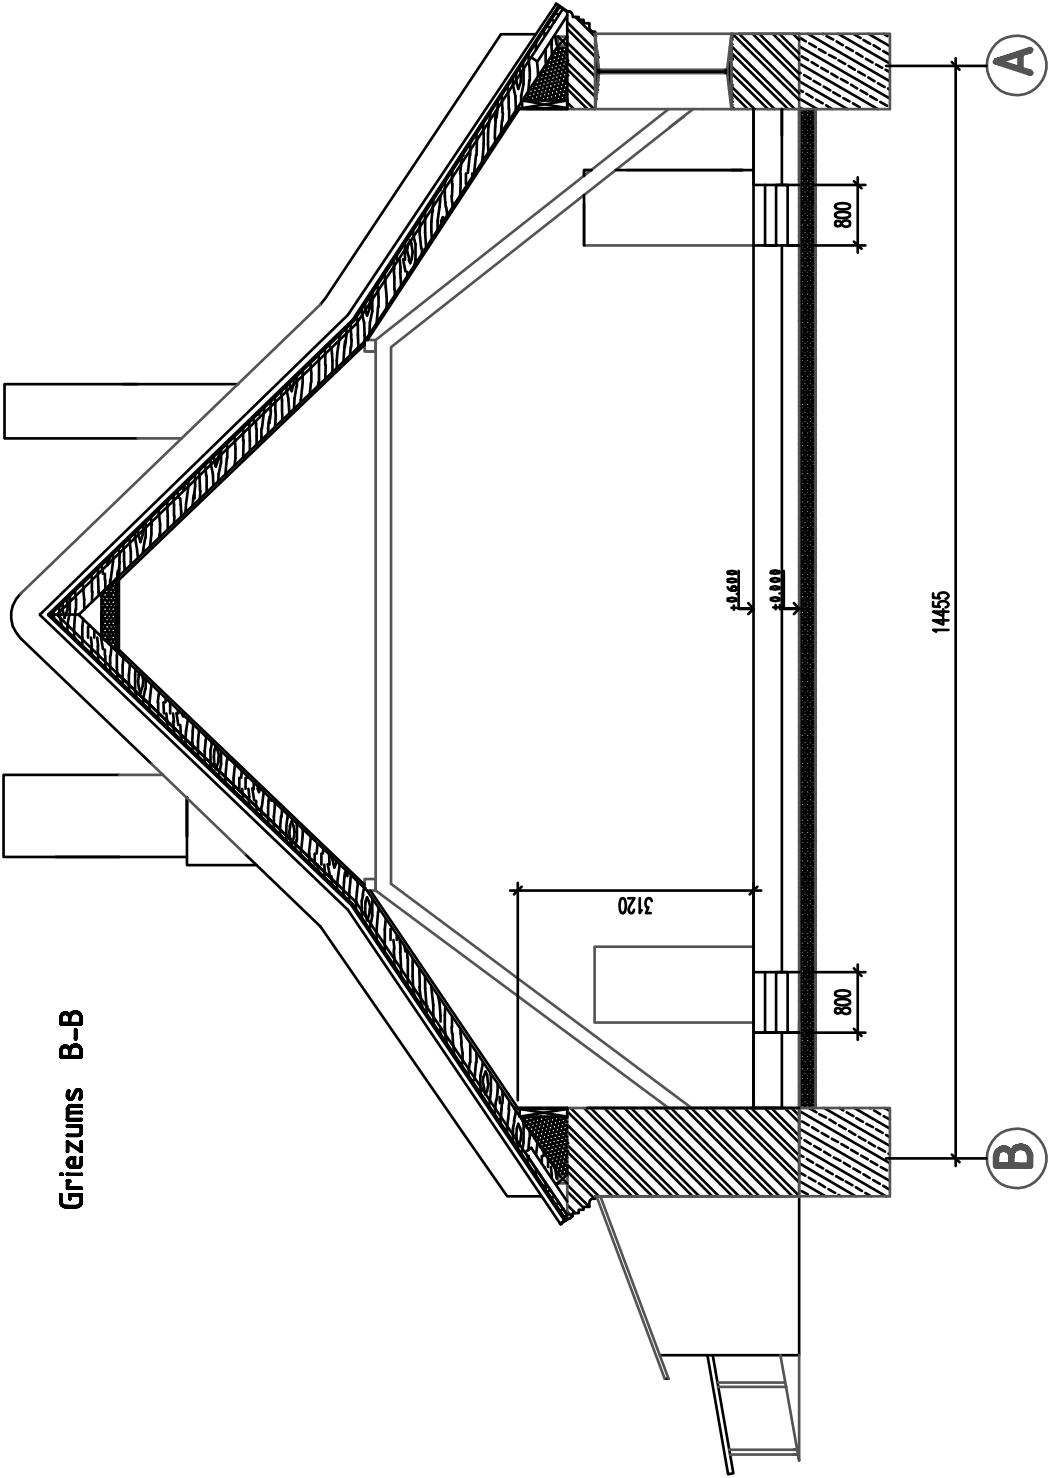

Skatuves kāpnes M1/20

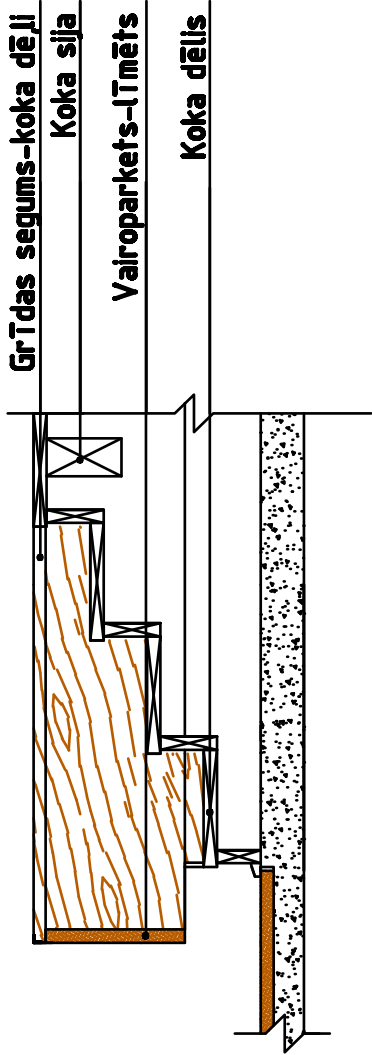

Notinums 1-1  
M 1/50

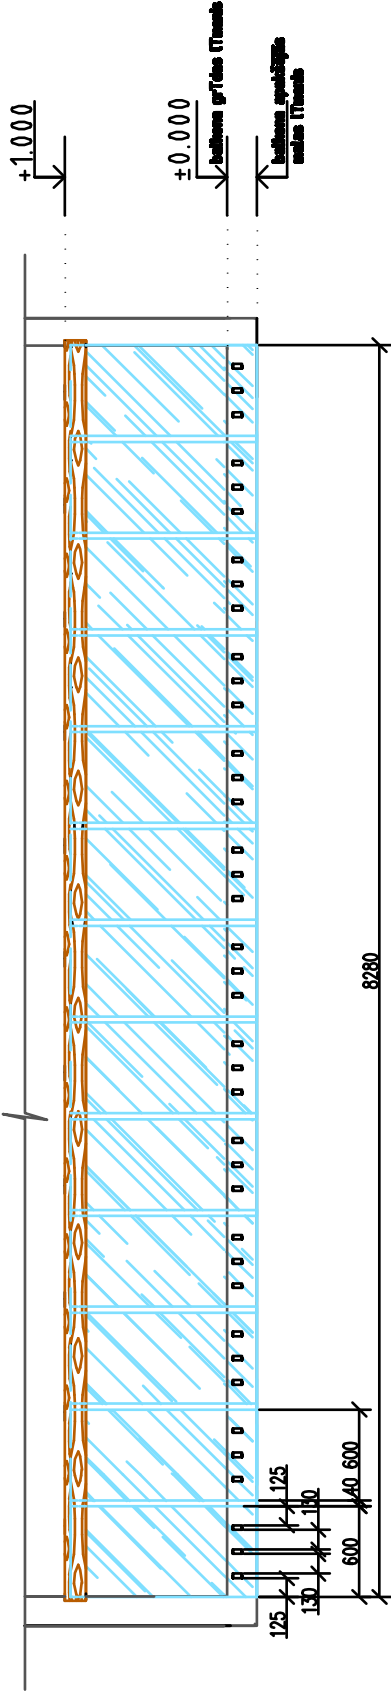

OBJEKTS: UGĀLES PAGASTA TAUTAS NAMS			
PASŪTĪTĀJS: UGĀLES PAGASTS			
Rasējuma nosaukums: <b>Griezums B-B, Notinums 1-1</b>			
<b>M 1/100</b>			
royal • design • generation			
Faila nosaukums: C:/projekti/ugāles tautas nams/šķērsgriezums.dwg			
Stadija	Daļa	Lapas Nr.	Lapu skaits
TP	AR	IP-6	10
PROJEKTA VADĪTĀJS		MAREKS BIRZNIKS	
ARHITEKTS		MĀRIS BANDERS	
		DATUMS: 29.01.2010.	
Pasūtītāja Nr./ Arhīva Nr. 013/119			