
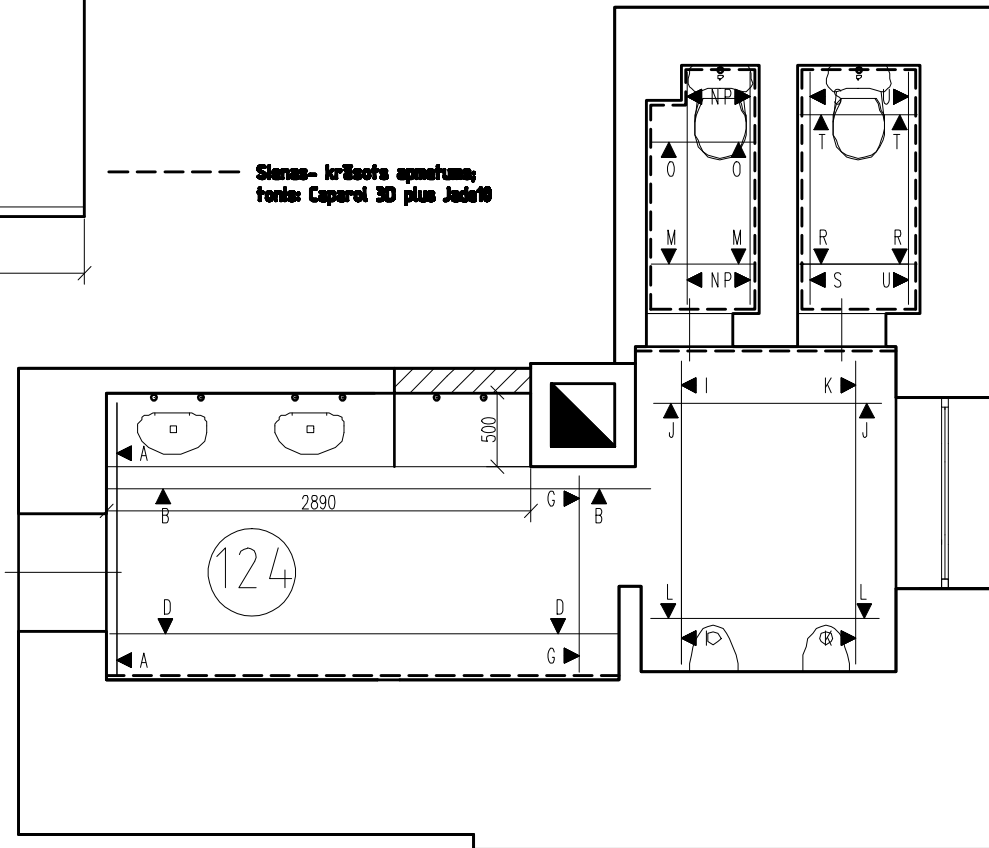
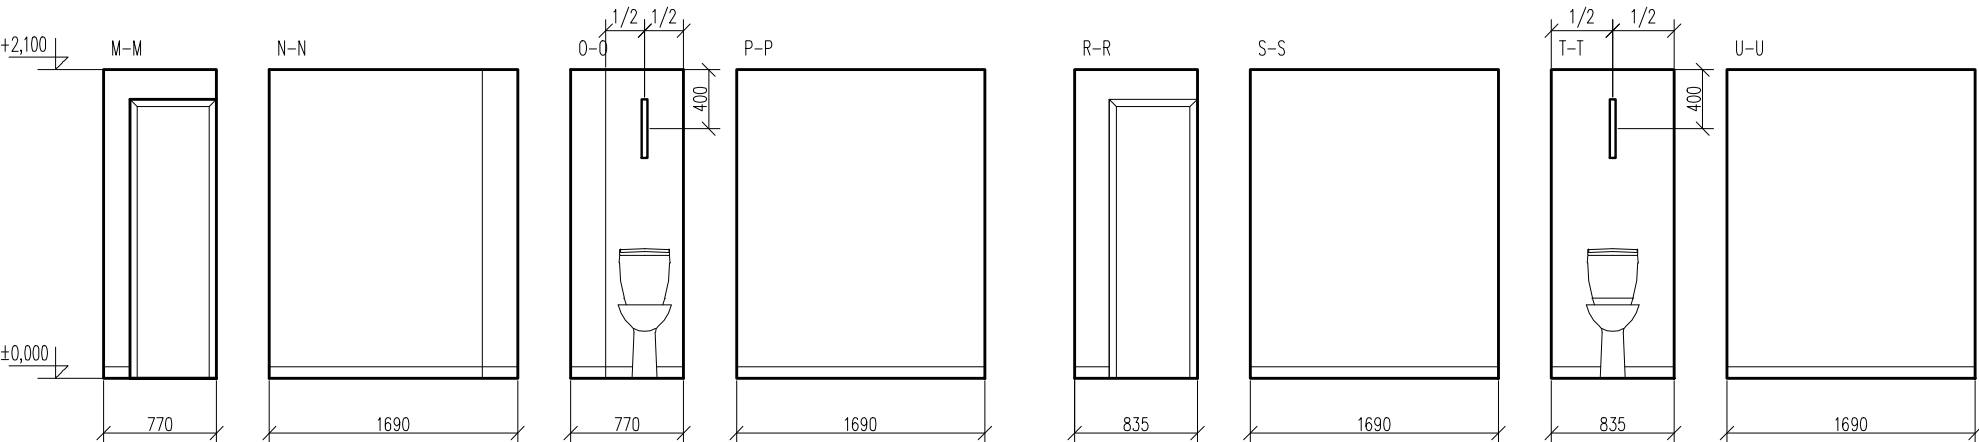


plastikāts, RAL7015, matēts  
priekšējā mala- abs

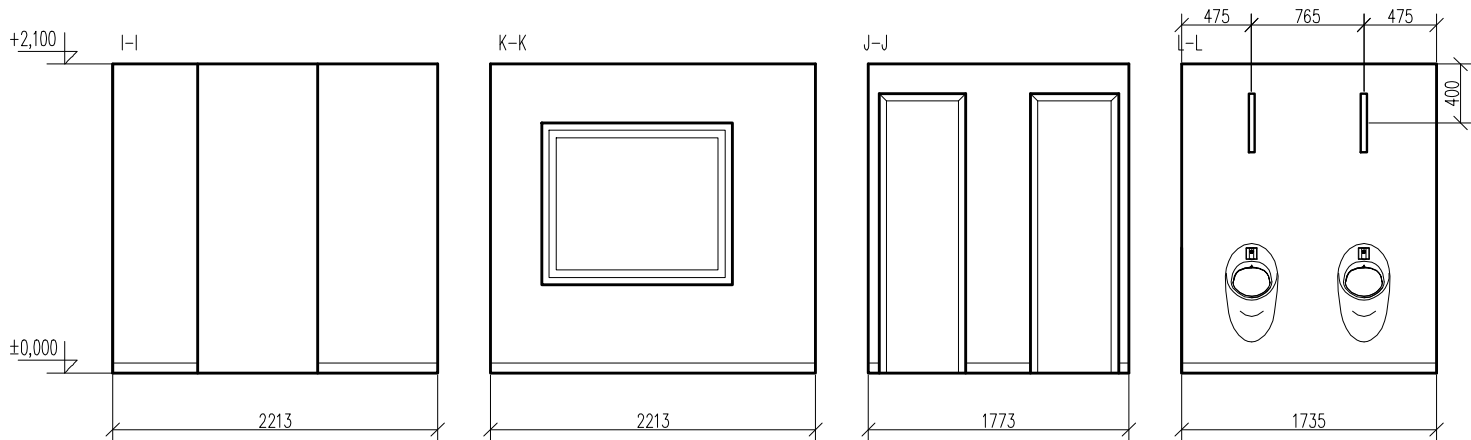

PIEZĪMES:

Grīdlīstes, aplodas, WC kabīņu durvis krāsot sienas tonī.  
Skatīt rasējumu kopā ar apdares darbu tabulu IP-

OBJEKTS: UGĀLES PAGASTA TAUTAS NAMS			
PASŪTĪTĀJS: UGĀLES PAGASTS			
Rasējuma nosaukums: Telpas Nr. 124 sienu notinumi			
M 1/50			
royal•design•generation			
Faila nosaukums: C:/projekti/ugāles tautas nams/wc sienu notinumi.dwg			
Stadija	Daļa	Lapas Nr.	Lapu skaits
TP	AR	IP-11	10
PROJEKTA VADĪTĀJS		MĀRIS BANDERS	
ARHITEKTS		MĀRIS BANDERS	
			DATUMS: 29.01.2010.
Pasūtītāja Nr./ Arhīva Nr. 013/119			