
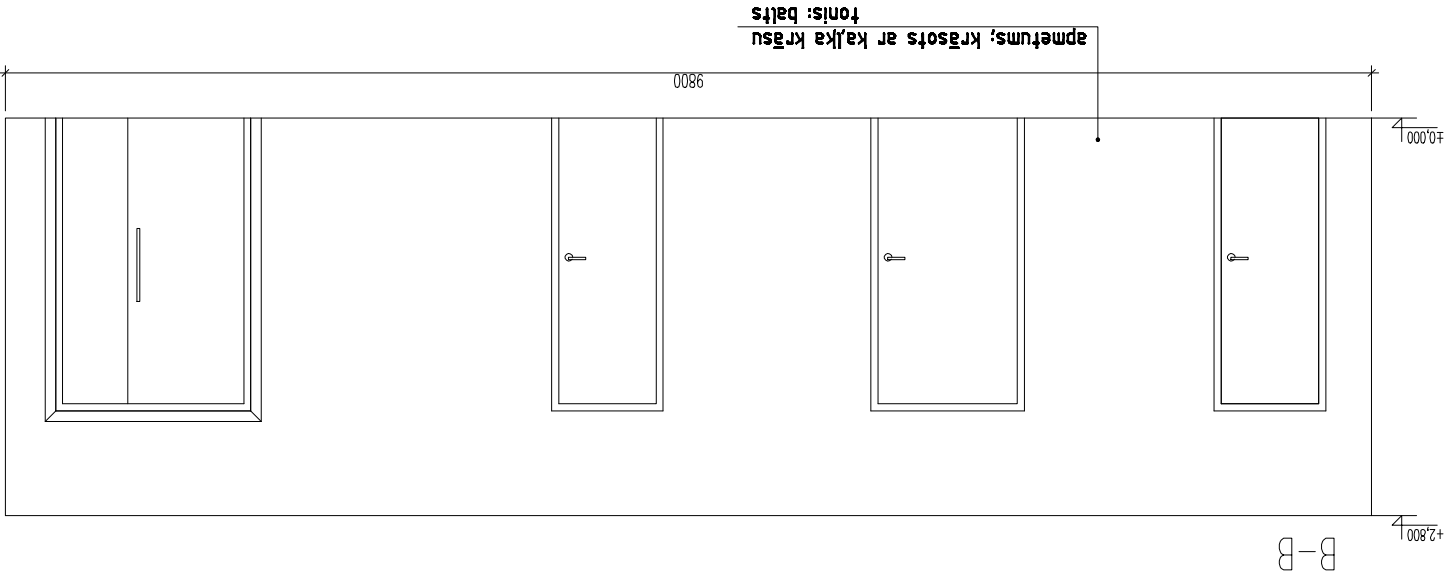
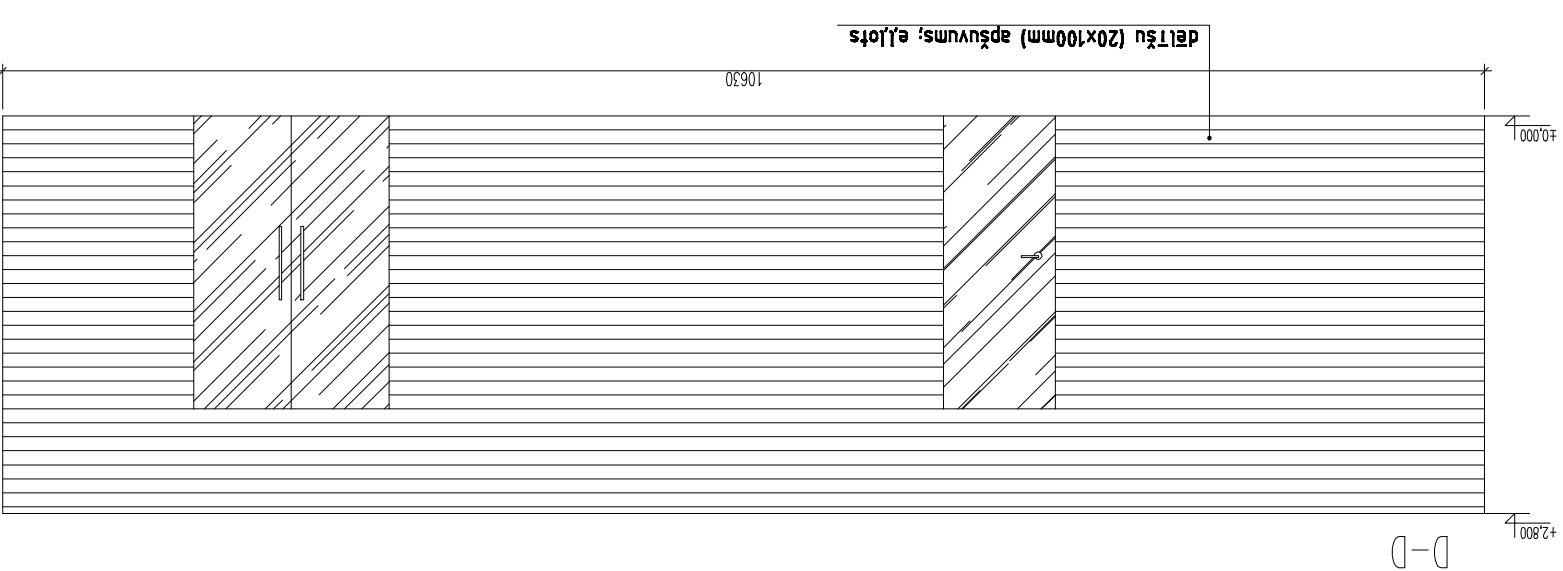
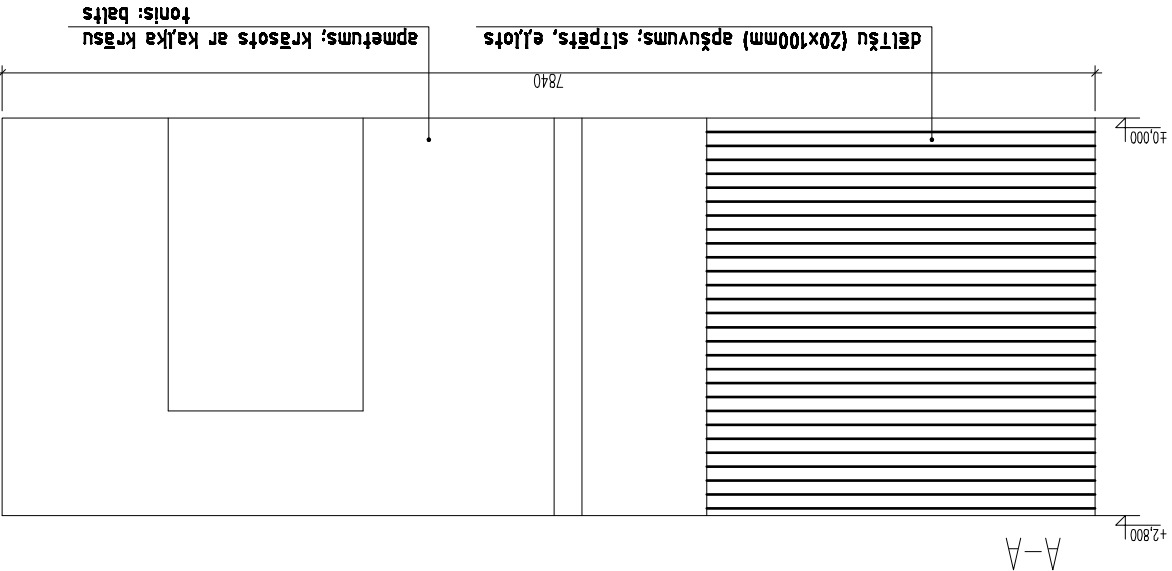
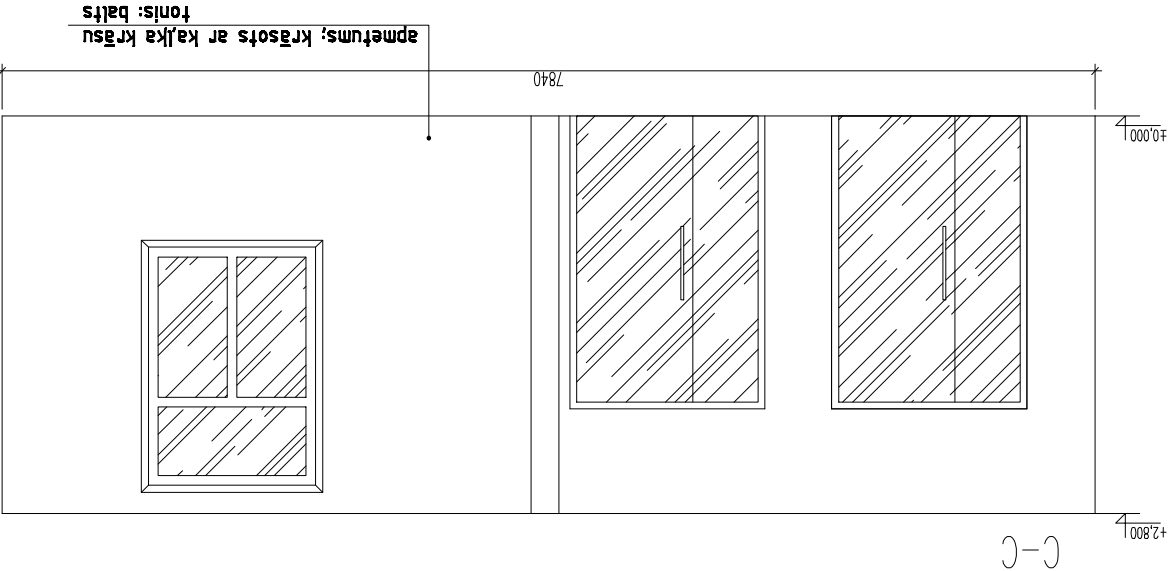


Telpa Nr. 102
m 1/200

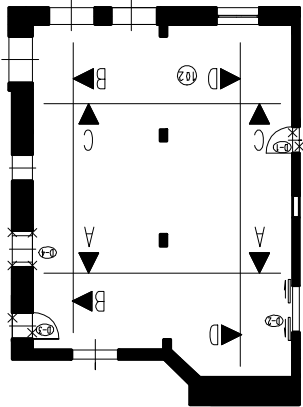

PIEZĪMES
1. VISAS IZMAJAS UN DETALU RĒKŅŅŅUMUS SASKAŅOT AR PROJEKTĀLU

OBJEKTS: UGĀLES PAGASTA TAUTAS NAMS			
PASŪTĪTĀJS: UGĀLES PAGASTS			
Rasējuma nosaukums: Telpas Nr. 102 sienu notinumi			
M 1/50			
royal • design • generation			
Faila nosaukums: C:/projekti/ugāles tautas nams/1stāvs.dwg			
Stadija	Dala	AR	TP
Lapas Nr.	IP-	Lapas Nr.	Lapu skaits
MĀRIS BANDERS		MĀRIS BANDERS	
ARHITEKTS		ARHITEKTS	
DATUMS: 29.01.2010.		Pasūtījuma Nr./ Arhīva Nr. 013/119	