
 









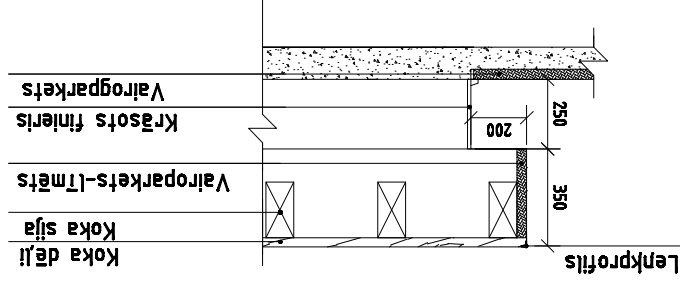


TELPU EKSPĻĀCIJA


Nr. p. k.	Nosaikums	Platforma ²
-----------	-----------	------------------------

APZIMCJUMI

	-koka dēļu grīda;
	-laka-pusmetēti
	-slēpta, atjaunota dēļu grīda; laka- pusmetēti
	-slēpta, vaskota barotne grīda
	103. tāpēc dēļu platums 12mm, 111, 112, 114. tāpēc dēļu platums 12mm
	-vairoģveidīga grīda; laka- pusmetēti
	-tīza grīda
	-atsvešā iestādēti dēļi
	-betonizēta slēta
	-demonējamā slēta
	



Skellums a-a M1/25

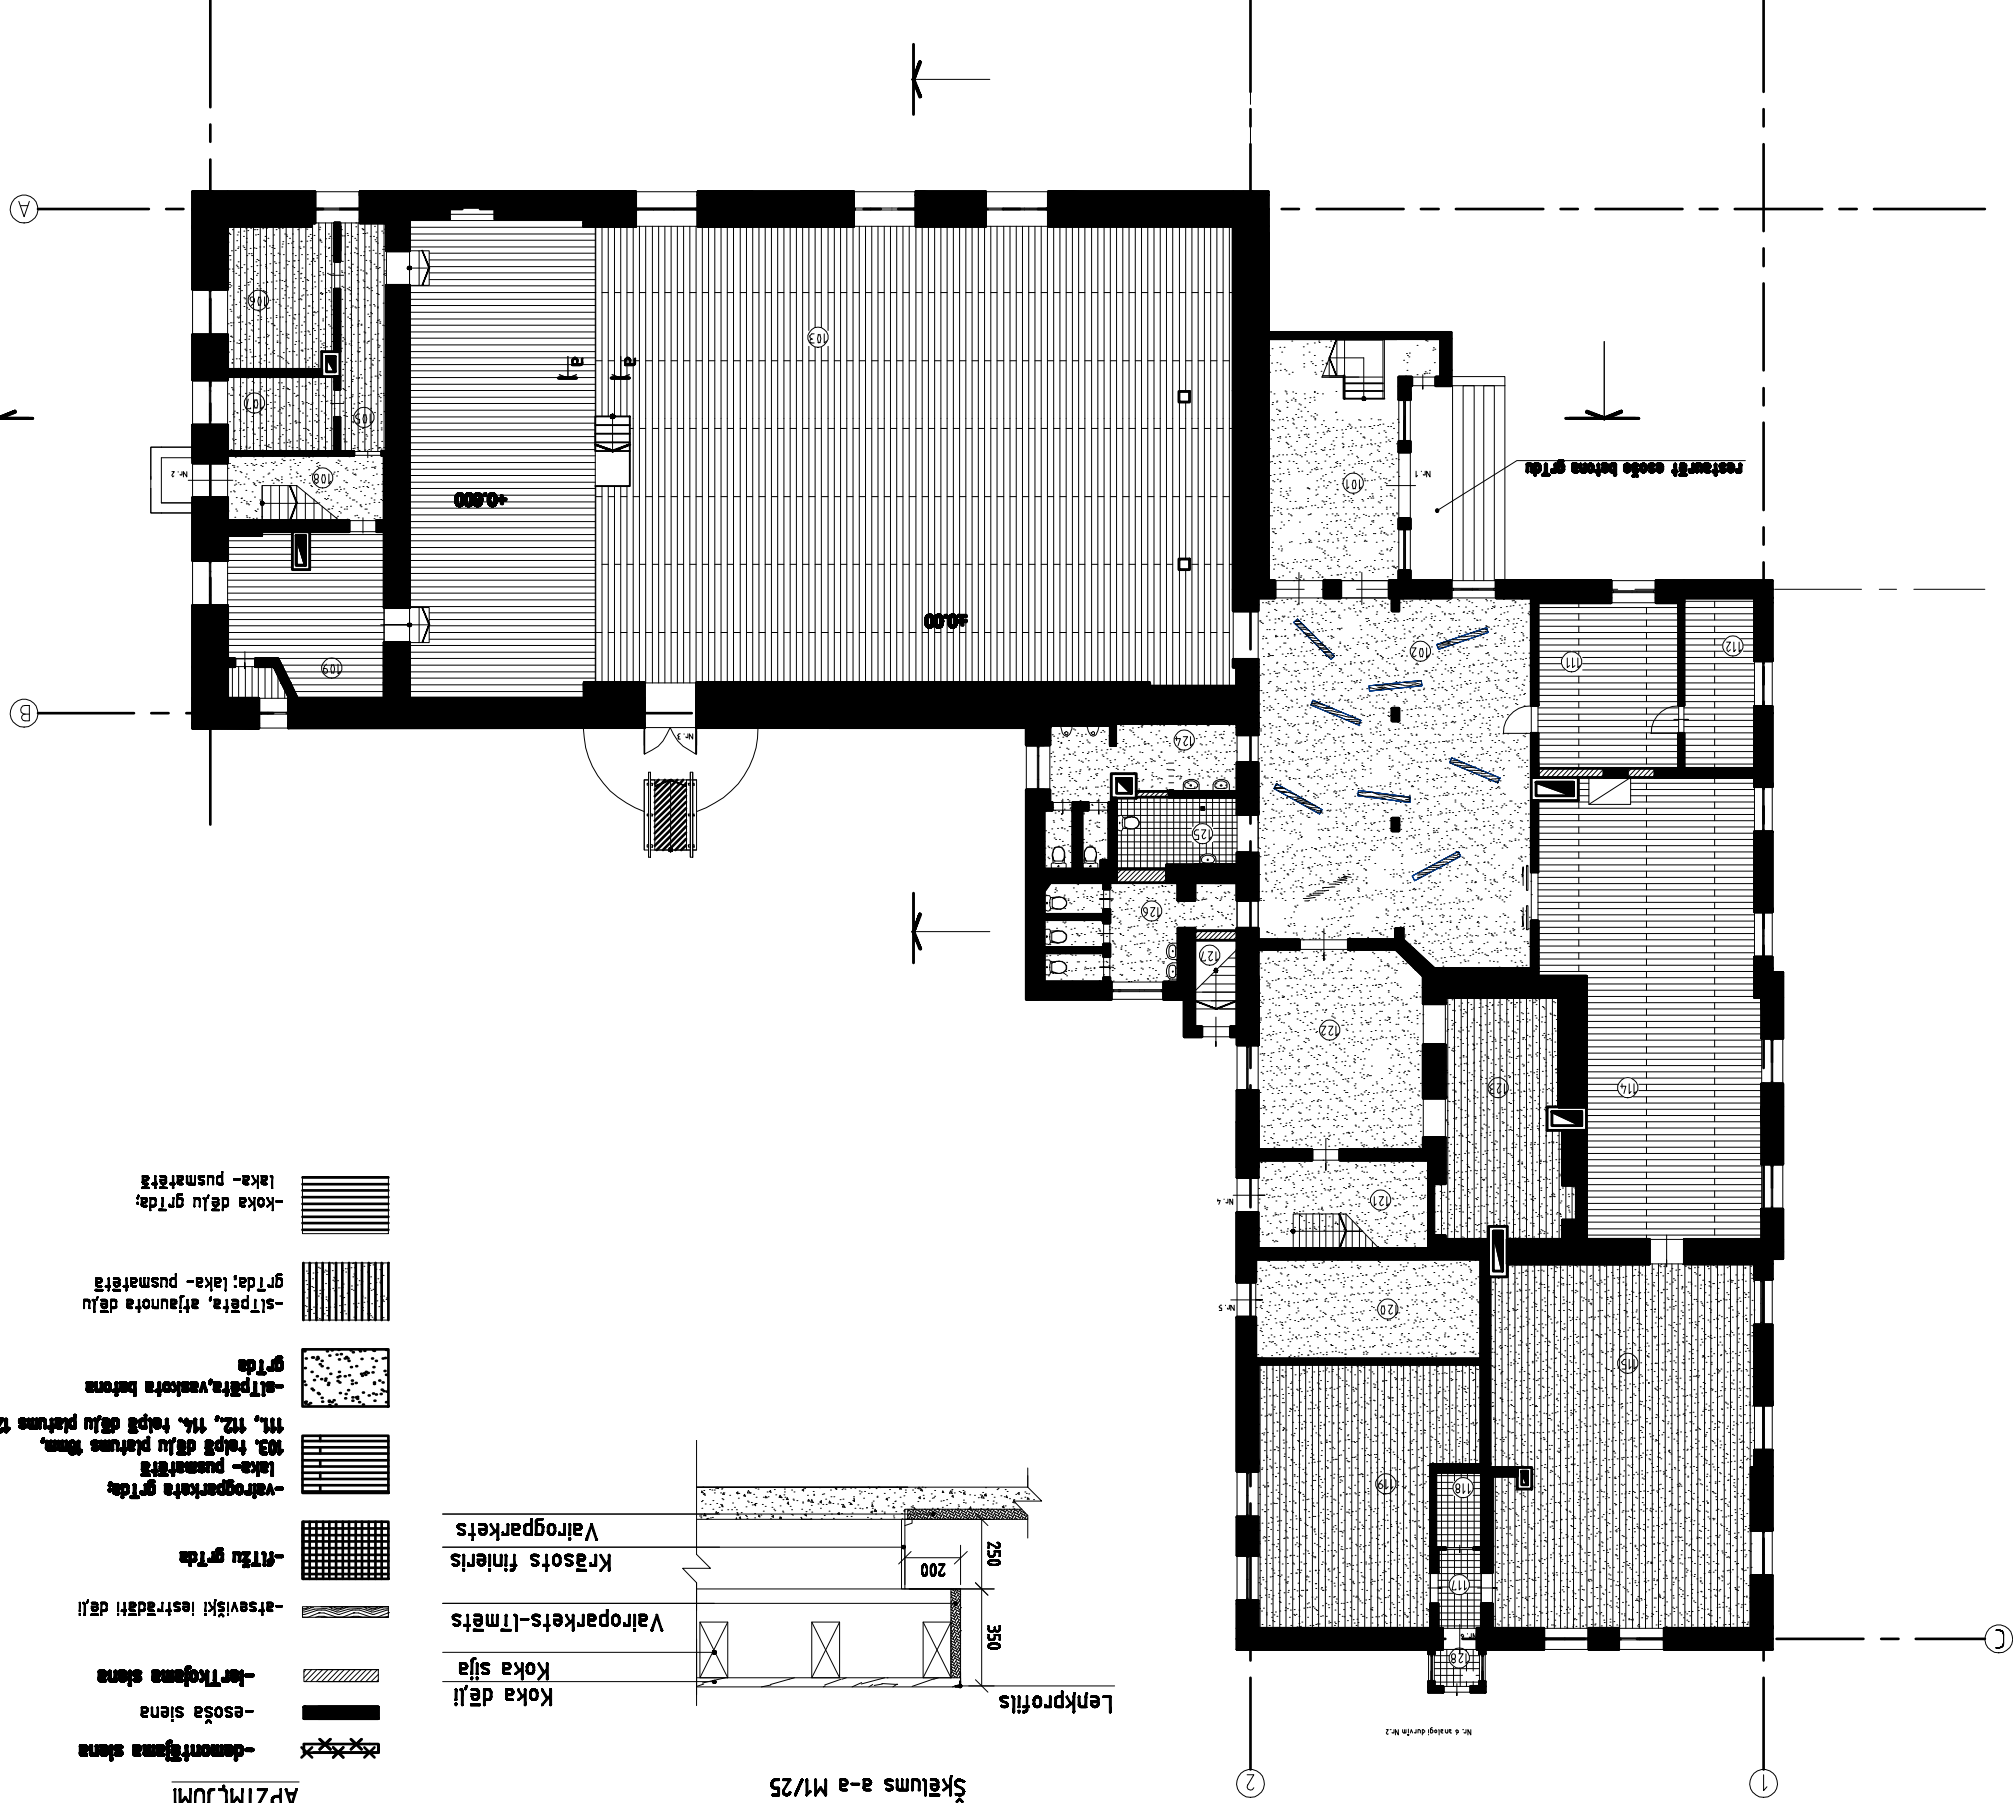

PIEZIMES

1. VISI HORIZONTALLE IZHEIN DOTI MILIMETROS.
2. VISAS AUGSTUMA ATZĪNES DOTAS METROS.
3. VISAS KĀPNES REMOVĒJAMAS.
4. VISAS IZMAVAS UN DETĀLU RĪSĪNĀJUMUS SĀSKAŅOT AR PROJEKTTĒLĀU.

UTITAJ: UGALES PAGASTS

հայրն առնեմք զսպիտակ

1.5755 M 1/200

royal • design • generation

nosaukums: c:/projekti/ugales tautas nams/1.stavs.dwg

Projekta vadītājs	Māris Bānders	Māris Bānders	Datums: 29.01.2010.
Arhitekts			
Pasūtījuma Nr./ Arhīva Nr. 013/119			