1

GRIEZUMS 2-2

PRETVĒJA PLĀTNE 20 mm
BERAMĀ AKMENSVATE 200 mm
TVAIKA IZOLĀCIJA 0,2 mm
ESOŠS DZELZBETONA PĀRSEGUMS
IEKĀRTIE GRIESTI

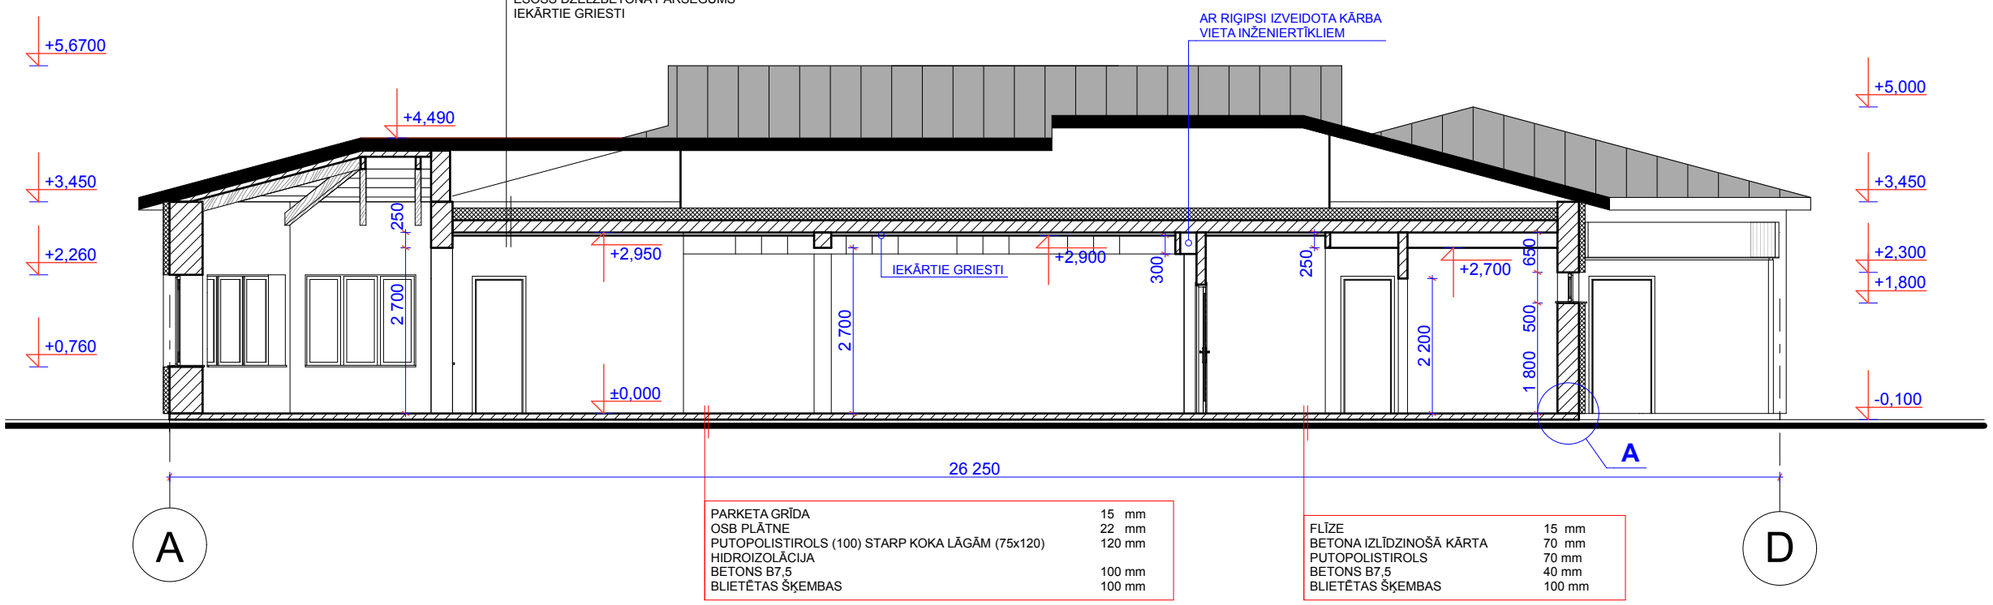

PARKETA GRĪDA	15 mm
OSB PLĀTNE	22 mm
PUTOPOLISTIROLS (100) STARP KOKA LĀGĀM (75x120)	120 mm
HIDROIZOLĀCIJA	
BETONS B7,5	100 mm
BLIETĒTAS ŠĶEMBAS	100 mm

FLĪZE	15 mm
BETONA IZLĪDZINOŠĀ KĀRTA	70 mm
PUTOPOLISTIROLS	70 mm
BETONS B7,5	40 mm
BLIETĒTAS ŠĶEMBAS	100 mm