
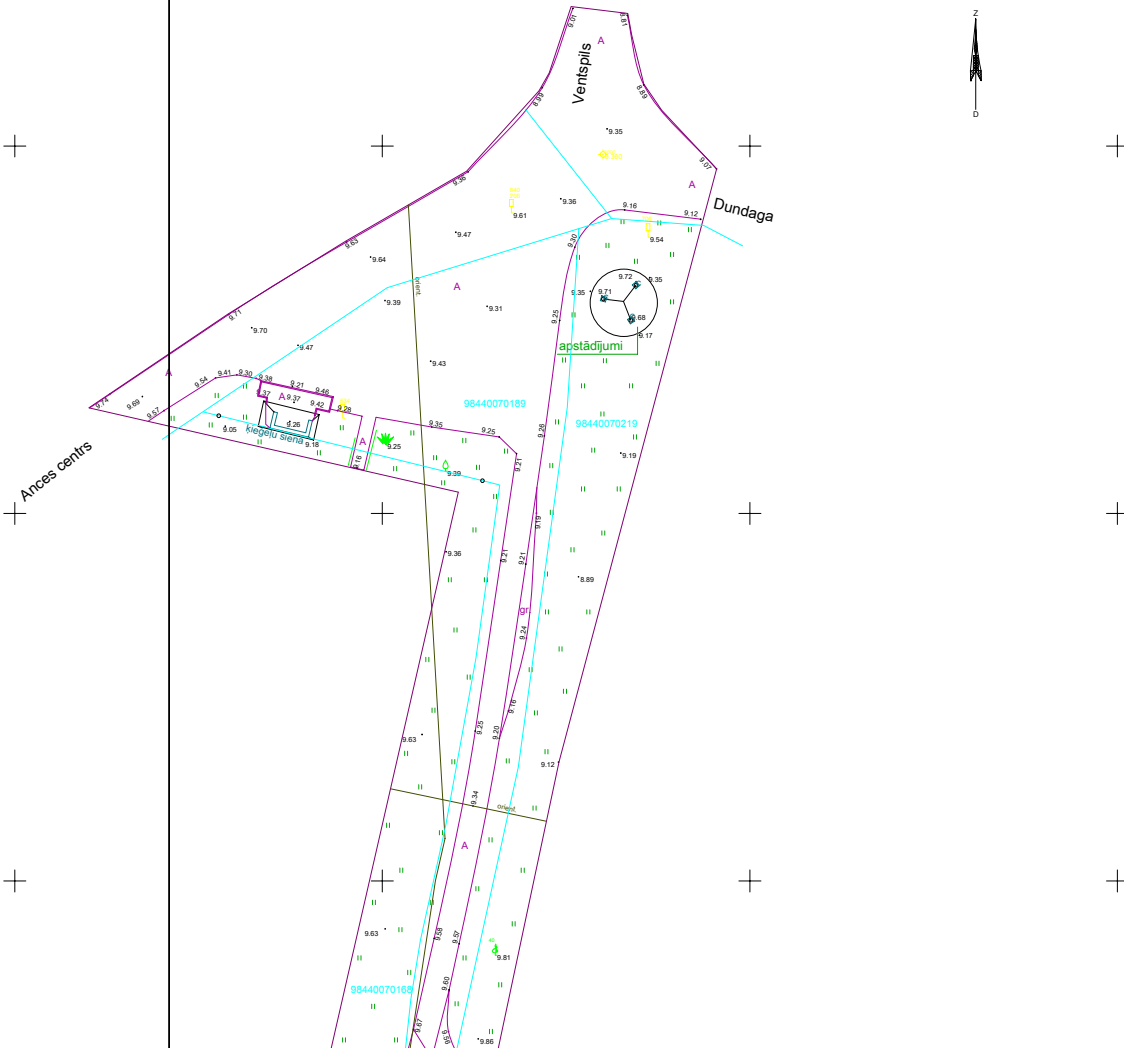



Sadalījuma lapa shēma

Uzmērījuma izvietojuma shēma

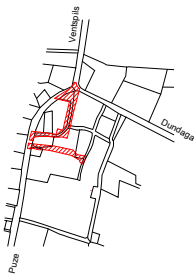

Sadalījuma lapa Nr. 4

Sadalījuma lapa Nr. 3

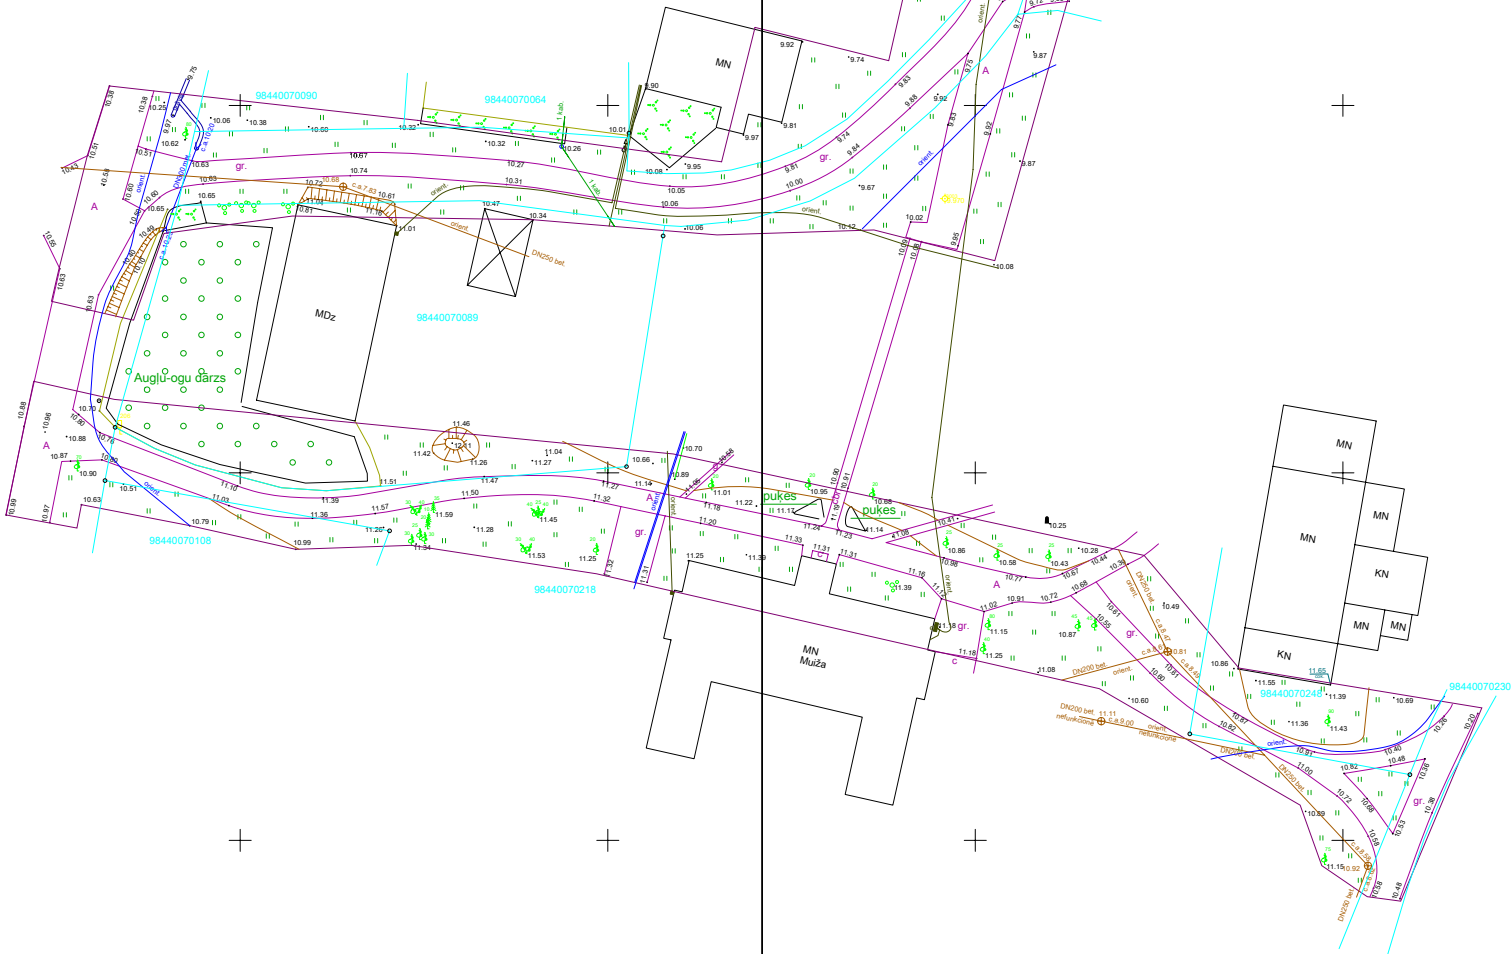

Sadalījuma lapa Nr. 1




Sadalījuma lapa Nr. 2


PIEZĪMES:
1. LKS-92 koordinātu sistēma.
2. Baltijas augstumu sistēma.
3. Uzmērīšana veikta 2008. gada oktobrī.
4. Inženiertehniskās komunikācijas daļiņi atsektas dabā un salīdzinātas apkārtējās organizācijās.
5. Kadastra informācija atbilst VZD kadastra kartei.
6. Izmantotie atbilst punkti:
GP Nr.3000 x=378598.859 y=381630.019 H=9.36
GP Nr.3003 x=376437.316 y=381595.871 H=9.97

M.k. 0.99977


Topogrāfiskā uzmērījuma saņemšana	—
Zemes valsts kadastra apzīmējums	98440070000
Uzmērītāja robežlīnija	—
Kadastra robežlīnija (skat. 10000 mēroga)	—
Pārbaudītāja robežlīnija	—
Atbildīgais	—



		Licences Nr.182		Pasūtītājs:	
Ventspils novads		Ventspils, Vasariņu 9, 3.stāvs; tlv.3629516; www.lavijasnovads.lv		Pasūtītāja reģistrācijas Nr.48192	
vadītājs	R.Šteinis	23.10.2008.	Inženiertopogrāfiskais plāns ar	Lapas	1
mērnieks	E.Čodis	16.10.2008.	pazīmes komunikācijām	Lapa	1
kamerālists	R.Visko	17.10.2008.	Mērogs 1:500		

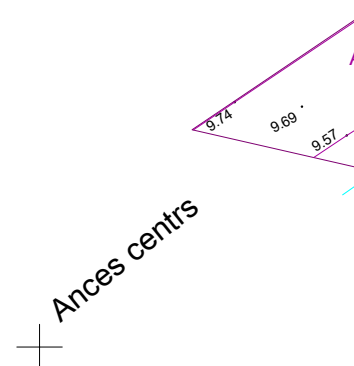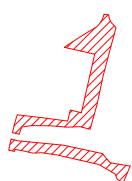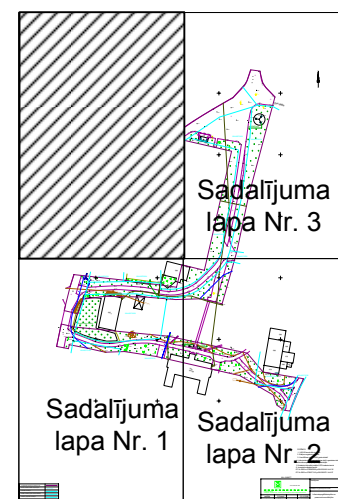

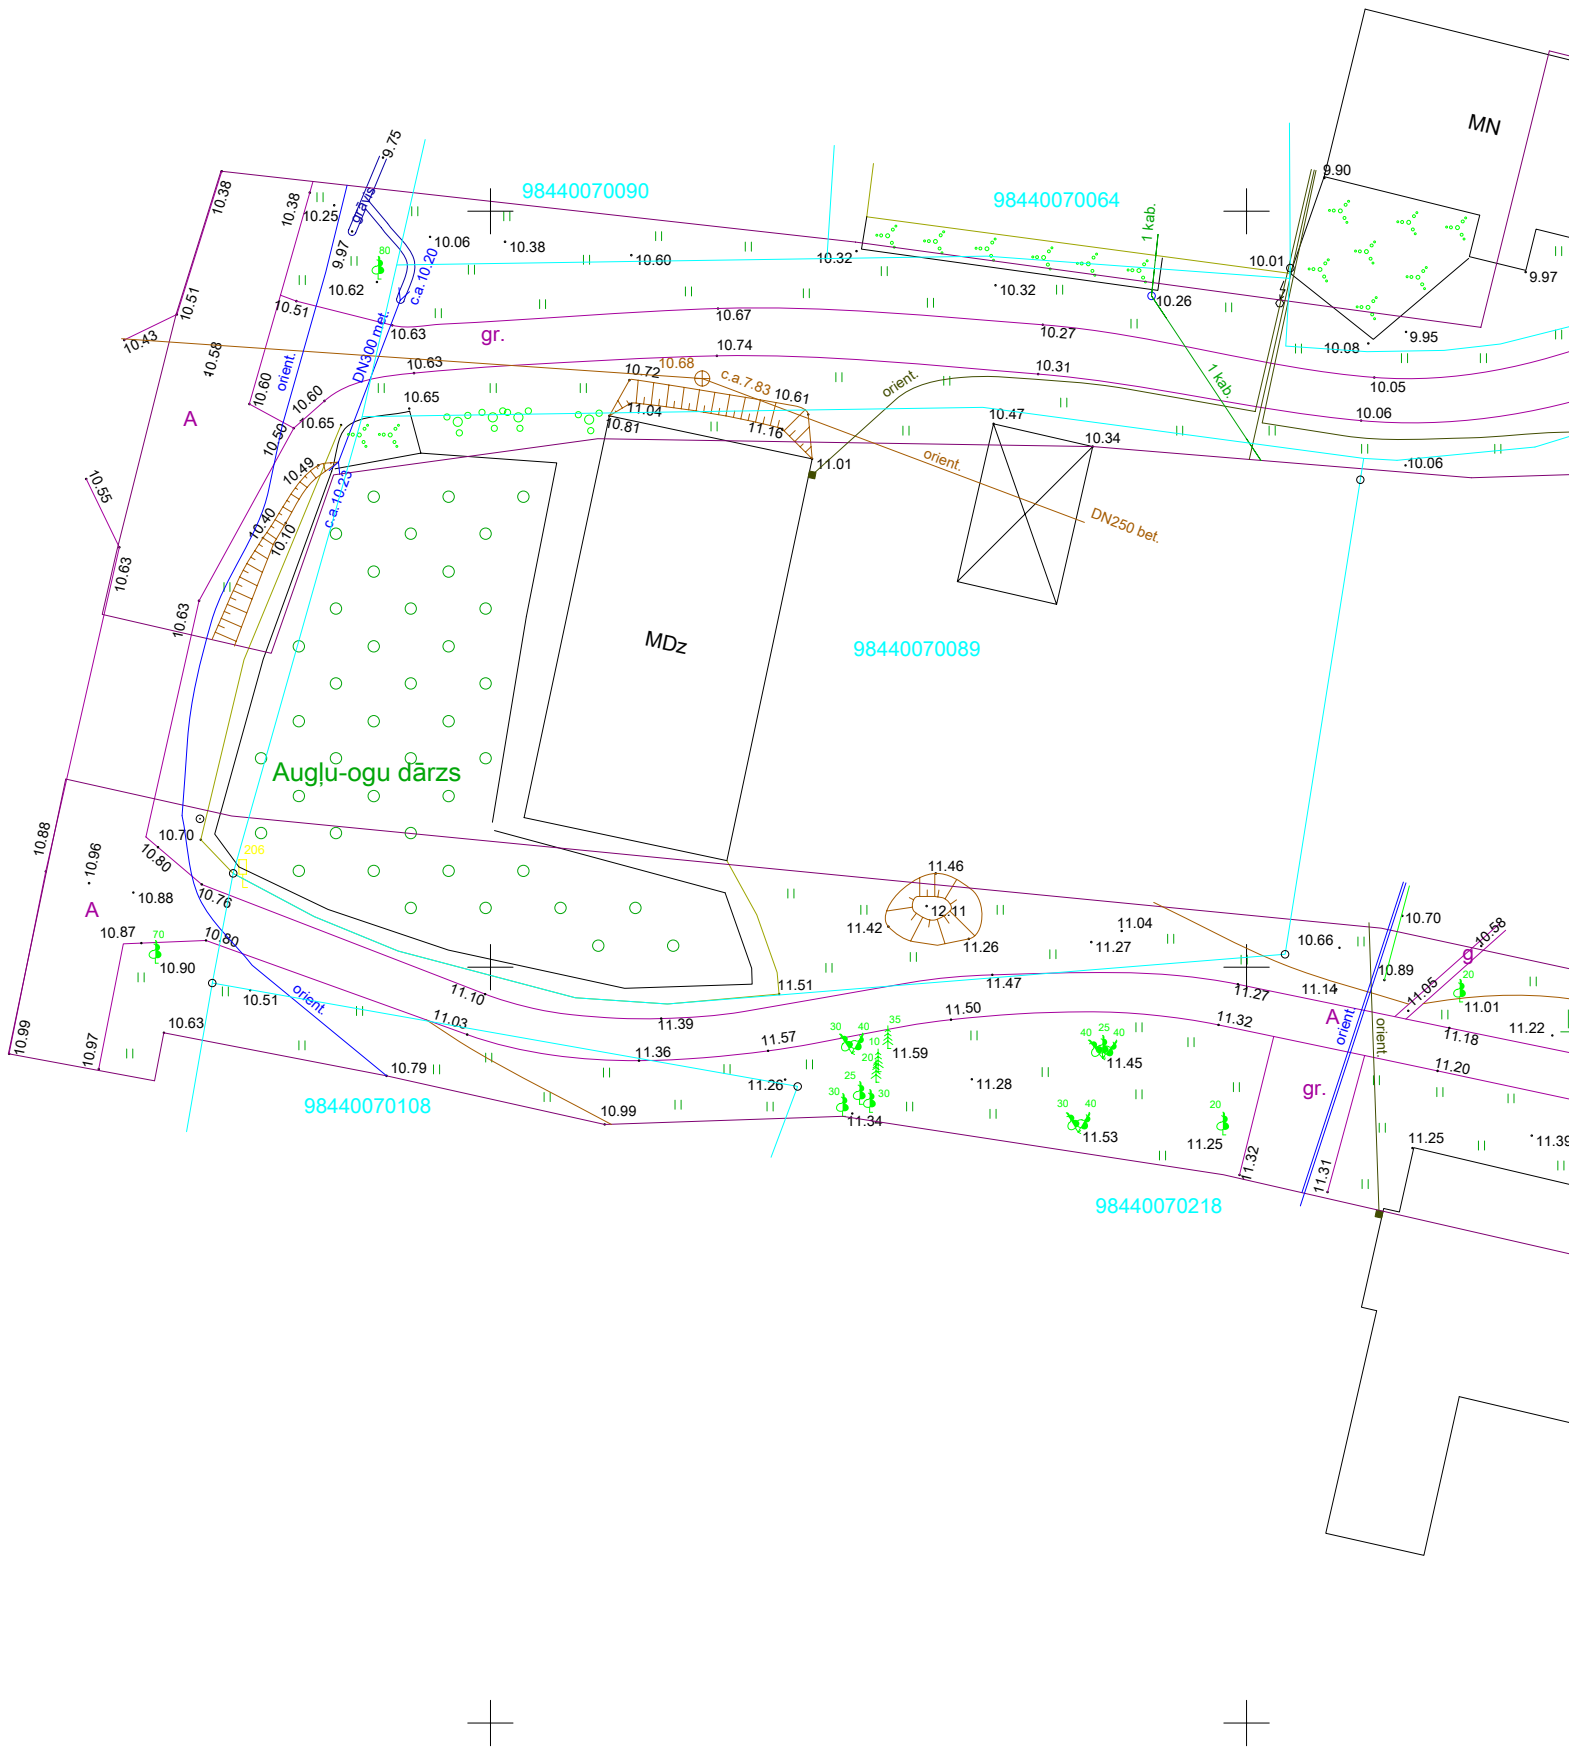

Topogrāfiskā uzmērījuma saskaņojuma	
Zemes vienības kadastra apzīmējums	13000072405
Uzmērīta robežlīnija	
Ierādīta robežlīnija (M1:10000 noteiktība)	
Plānota, projektēta robežlīnija	
Sarkanā līnija	sark.līn.
Aizsargjoslas	tauvas josla

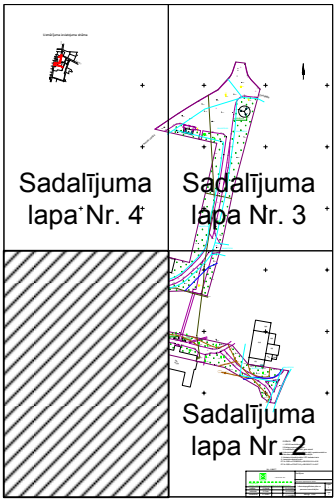

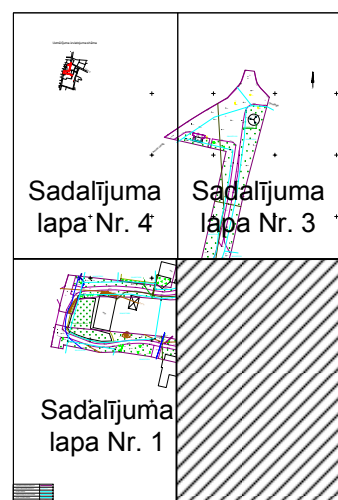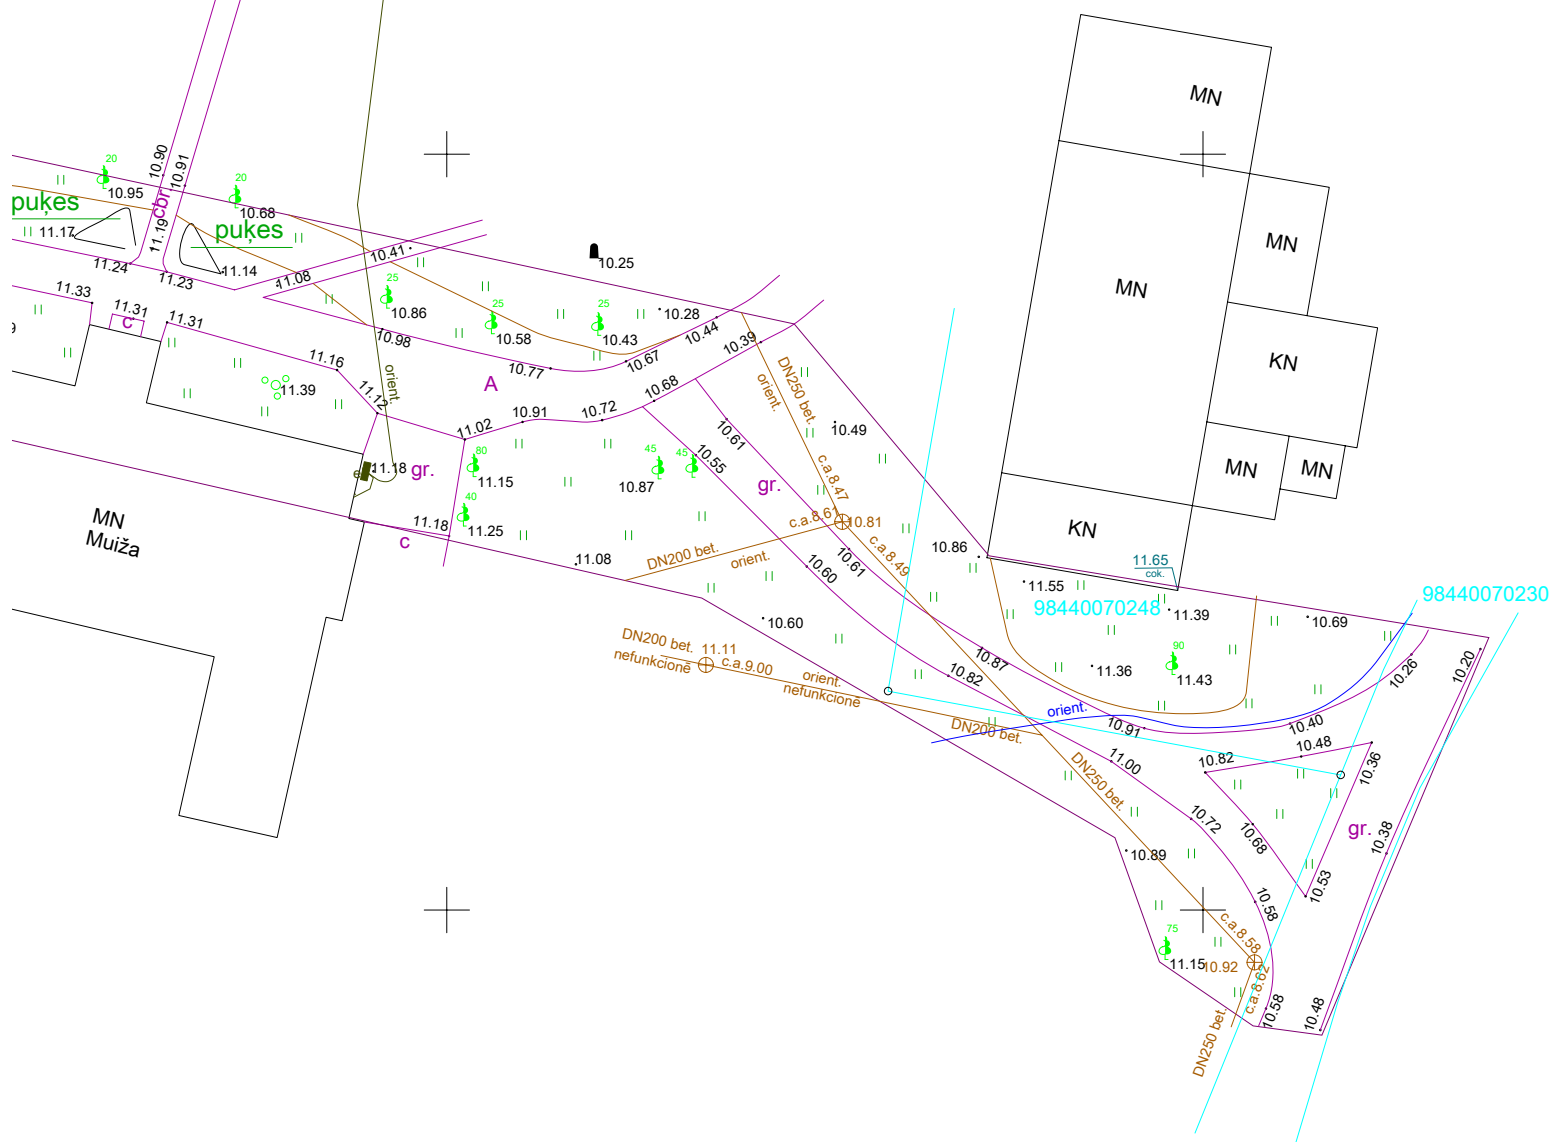

1. LKS-92 koordinātu sistēma.
2. Baltijas augstumu sistēma.
3. Uzmērīšana veikta 2008. gada oktobrī.
4. Inženiertehniskās komunikācijas daļēji apsektas dabā un salīdzinātas apkalpojošajās organizācijās.
5. Kadastra informācija atbilst VZD kadastra kartei.
6. Izmantotie atbalsta punkti:
GP Nr.3000 x=376598.859 y=381630.019 H=9.36
GP Nr.3003 x=376437.316 y=381595.871 H=9.97

LATVI A VAL T MERNIEK
Licences Nr.182

Ventspils birojs
Ventspils, Vasarnīcu 9, 3.stāvs; tālr.3629616; www.latvijasmernieks.lv

vadītājs	R.Sietiņš	23.10.2008.	inženiertopogrāfiskais plans ar pazemes komunikācijām	1
mērnīeks	E.Ūdris	16.10.2008.		Lapa
kamerālists	R.Vieško	17.10.2008.	Mērogs 1:500	1