


SPĀRU PLĀNS  
M 1:100

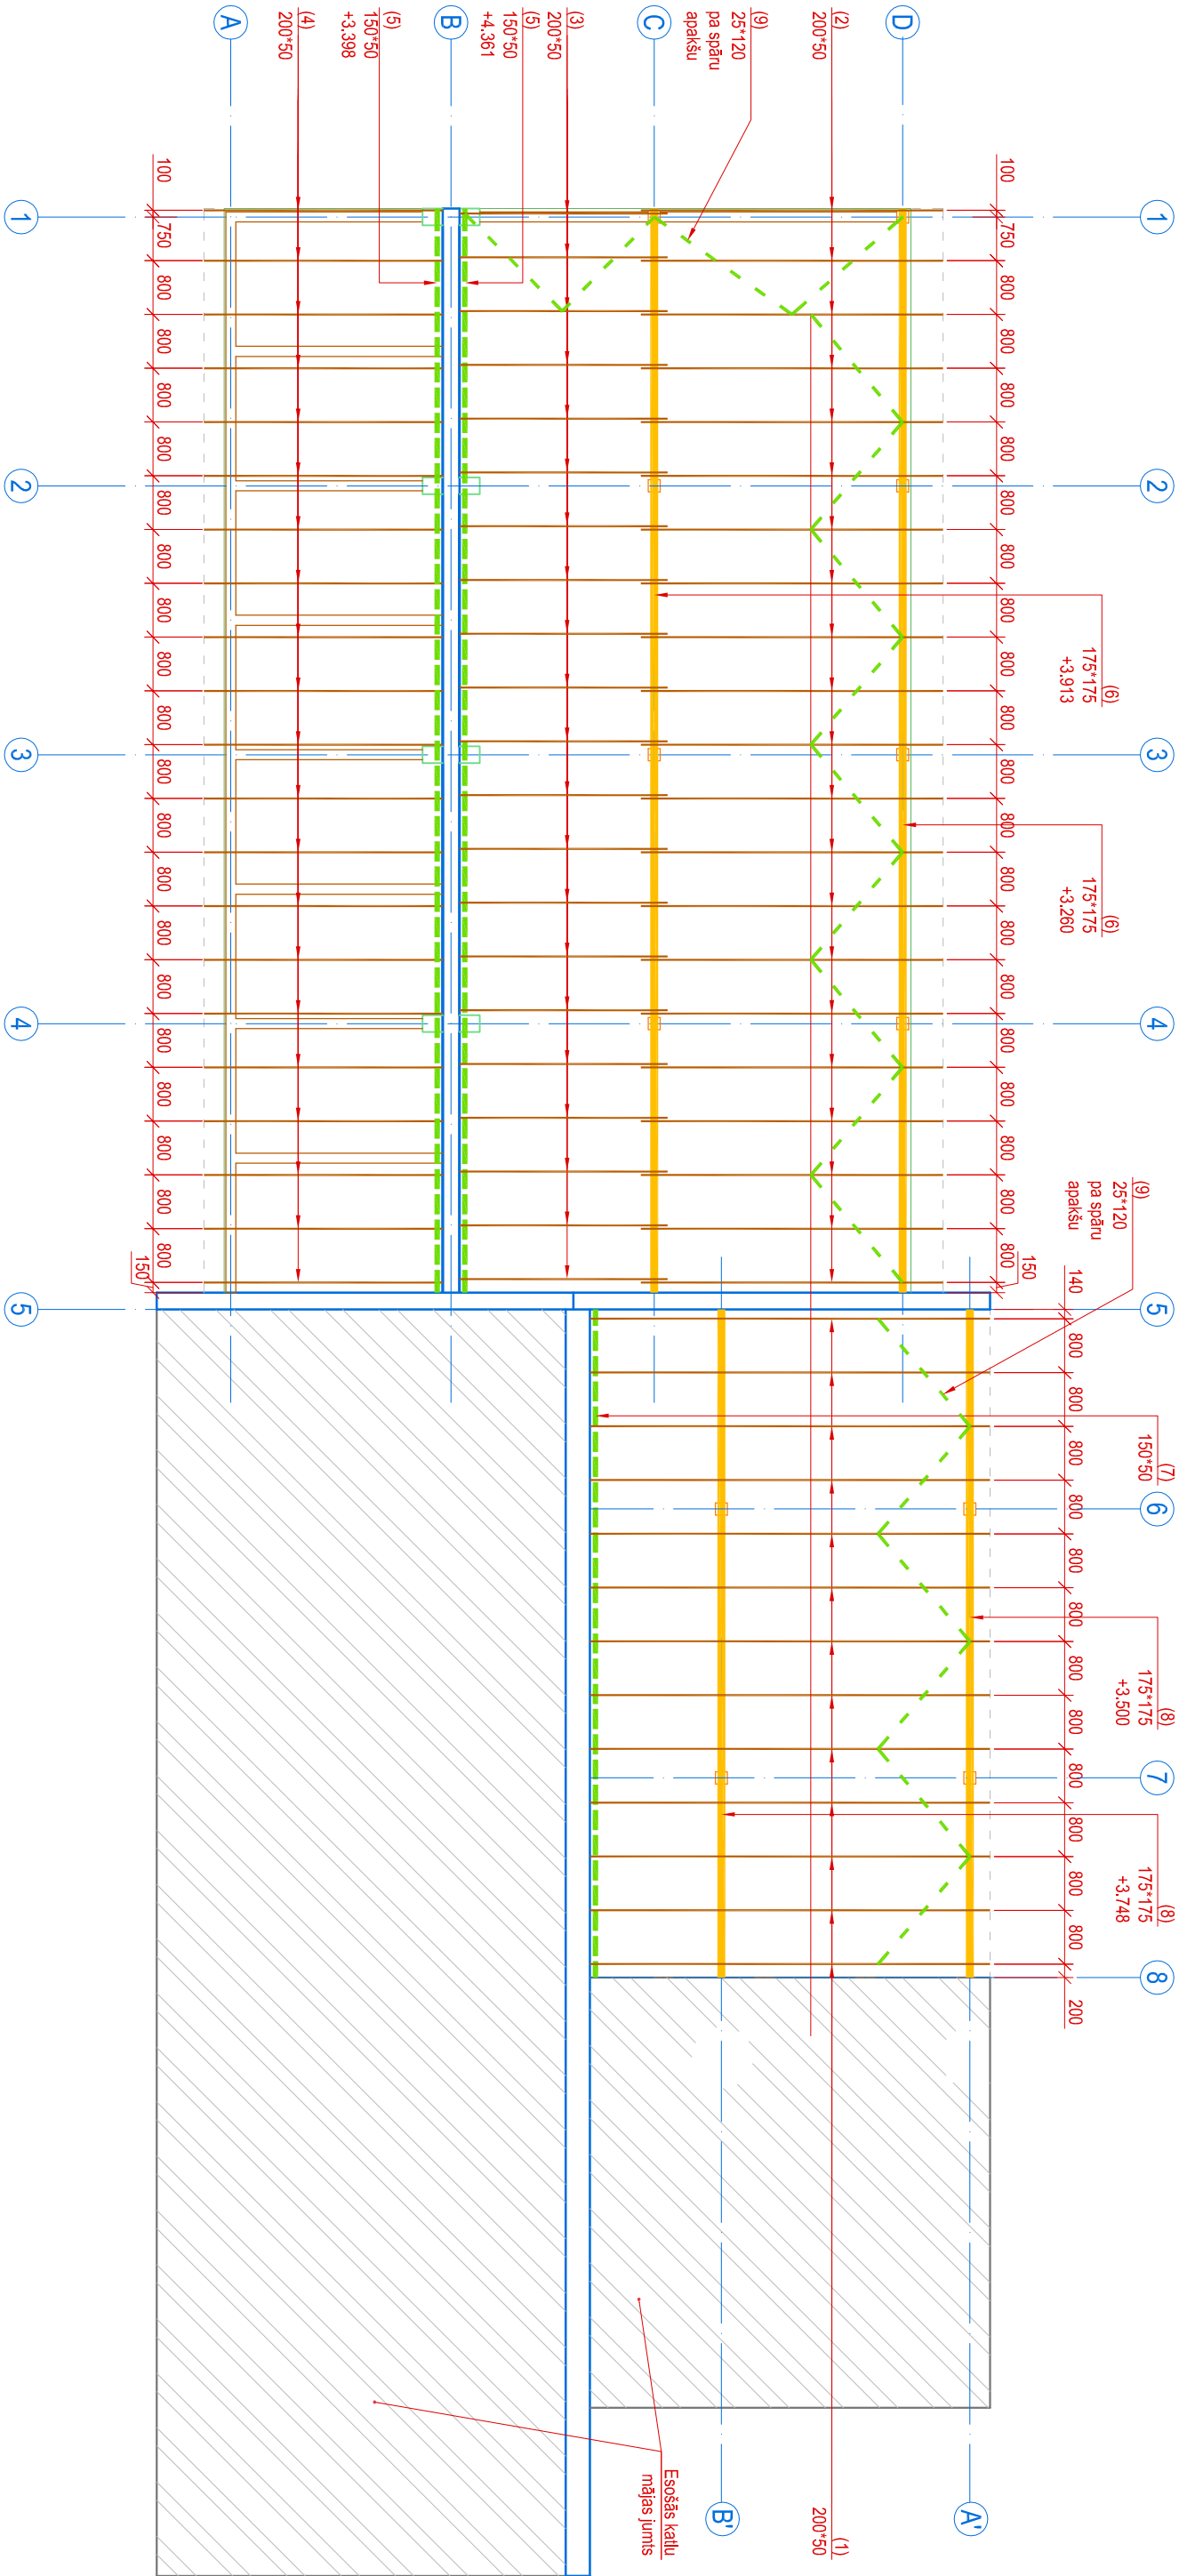

KOKMATERIĀLU SPECIFIKĀCIJA

Poz.	Izmēri, mm	Garums, mm	Skaitis	Kop. garums, m		Piezīmes
				poz.	kopā	
1	200*50	5977	13	77.70	0.777	
2	200*50	4524	21	95.00	0.950	
3	200*50	3174	21	66.65	0.667	
4	200*50	3618	21	75.98	0.760	
5	150*50	16125	2	32.25	0.242	5.201
6	175*175	16125	2	32.25	0.988	
7	150*50	9940	1	9.94	0.075	
8	175*175	9940	2	19.88	0.608	
9	25*120	2300	19	43.70	0.131	

PIEZĪMES

1. Juntas konstrukcijām izmantot antiseptizētus kokmateriālus, kurus papildus apstrādāt ar ugunsdrošo šķīdumu "KAFUR" vai citu.
2. Koka elementu sadurvietās ar mūrī vai betonu ievietot 2 kārtas ruberoida.
3. Latas enkurot sienā ar enkurskrūvēm d=12; L=300 ik pēc 1.2m.

Pasūtījums:

Ventspils novada pašvaldības Ances pamatskolas Ance, Ances pag., Ventspils nov., malkas šķūņa rekonstrukcija

Proj. vad.	V. Bricis		Pasūtītājs:	VENTSPILS NOVADA PAŠVALDĪBA		Stadija	Lapa	Lapas
------------	-----------	--	-------------	-----------------------------	--	---------	------	-------

Konstruktors	V. Bricis					TP	bk-2	
--------------	-----------	--	--	--	--	----	------	--

Inženiere	D. Skrube		2012.07			Fails: Ances šķūnis 2012-07-04-00.dwg		
-----------	-----------	--	---------	--	--	---------------------------------------	--	--

Izstrādāja	V. Dovgalecs		2012.07	Rasējums:		Spāru plāns: M 1:100		
------------	--------------	--	---------	-----------	--	-------------------------	--	--