




PAMATU PLĀNS
M 1:100

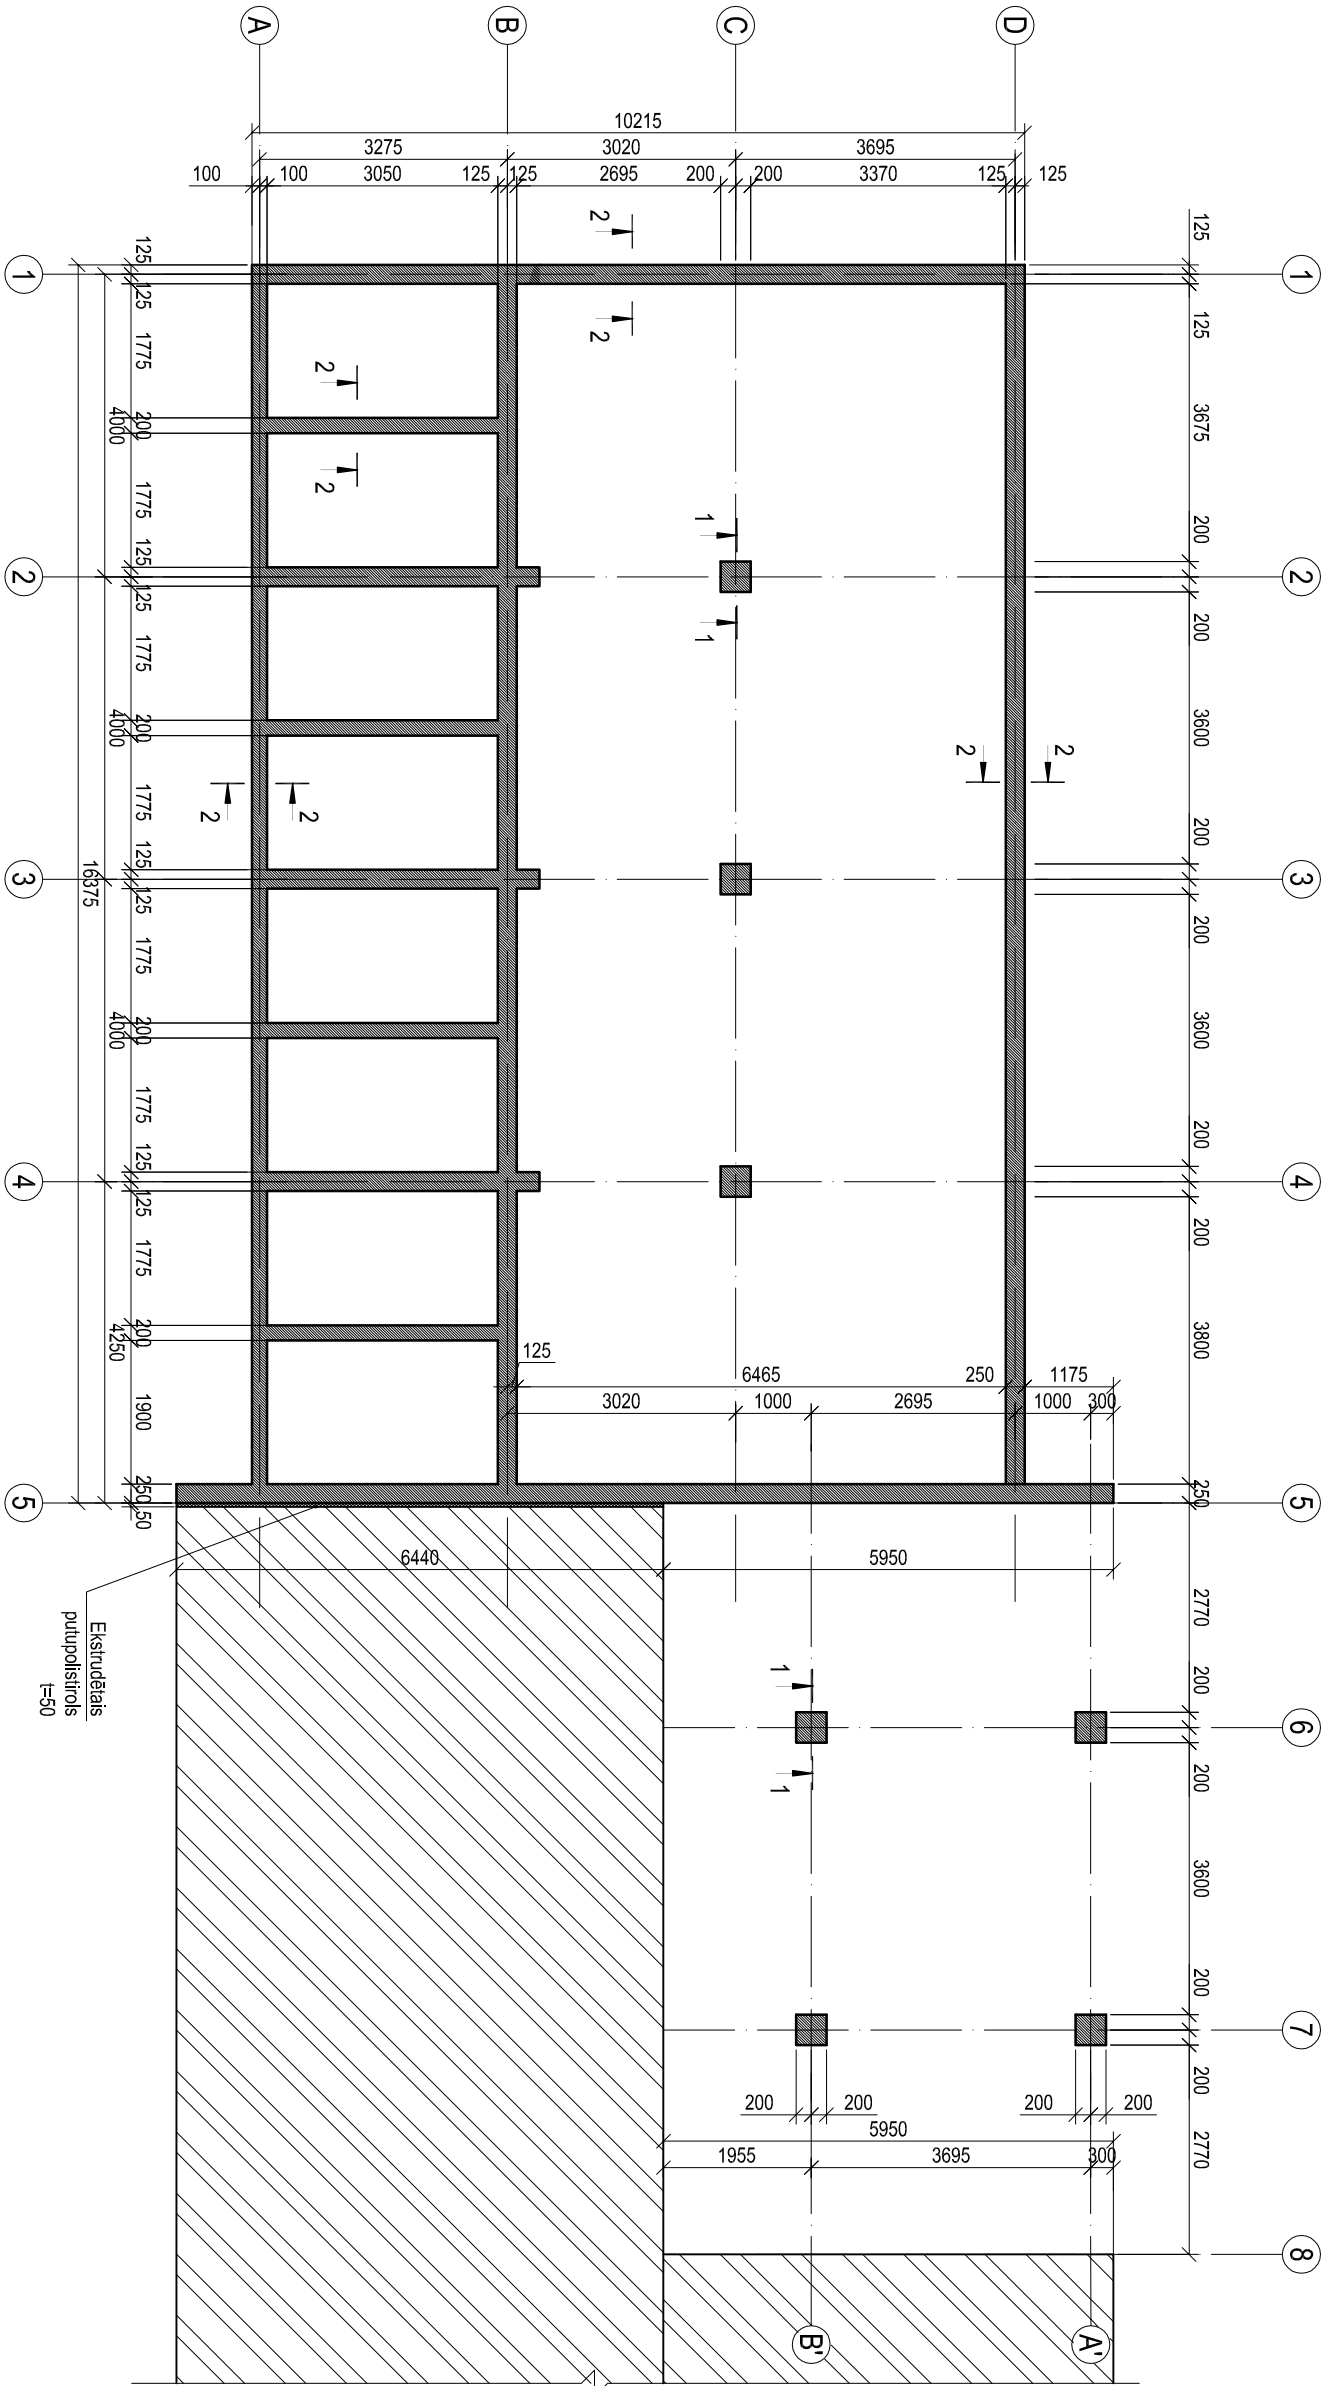

1 - 1
M 1:25

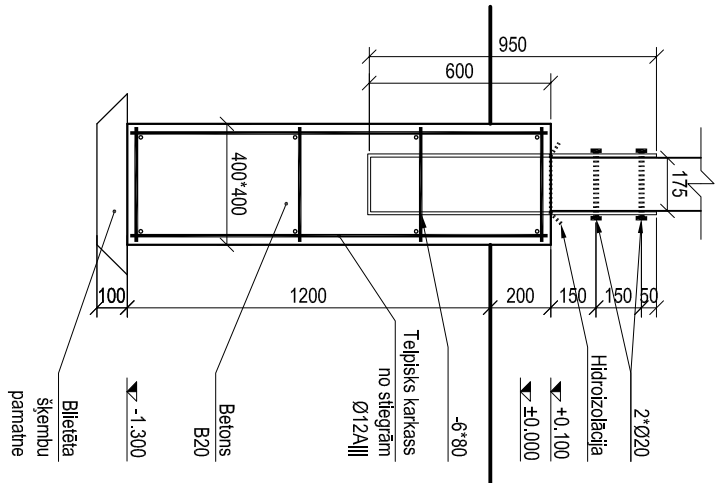

2 - 2
M 1:25

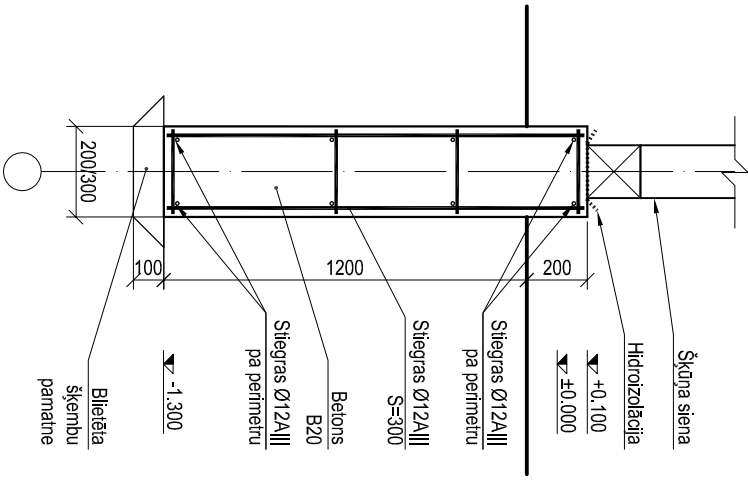

Pasūtījums:

Ventspils novada pašvaldības Ances pamatskolas Ance, Ances pag., Ventspils nov., māksas šķūņa rekonstrukcija

| | | | | | | | | | | |
|--------------|--------------|--|---------|-------------|-----------------------------|--|---|--------------------------|------|-------|
| Proj. vad. | V. Bricis | | 2012.07 | Pasūtītājs: | VENTSPILS NOVADA PAŠVALDĪBA | | | Stadija | Lapa | Lapas |
| Konstruktors | V. Bricis | | 2012.07 | | | | | TP | bk-1 | |
| Inženiere | D. Skrube | | 2012.07 | | | | | Pamatu plāns; M 1:100 | | |
| Izstrādāja | V. Dovgalecs | | 2012.07 | | | | | | | |
| | | | | | | | | SIA "Samode" | | |
| | | | | | | | Zveņa iela 2, Ventspils Tāl. 3622894, Fakss 3607561 E-pasts: samode@samode.lv | | | |