


JUMTA PLĀNS
M 1:100

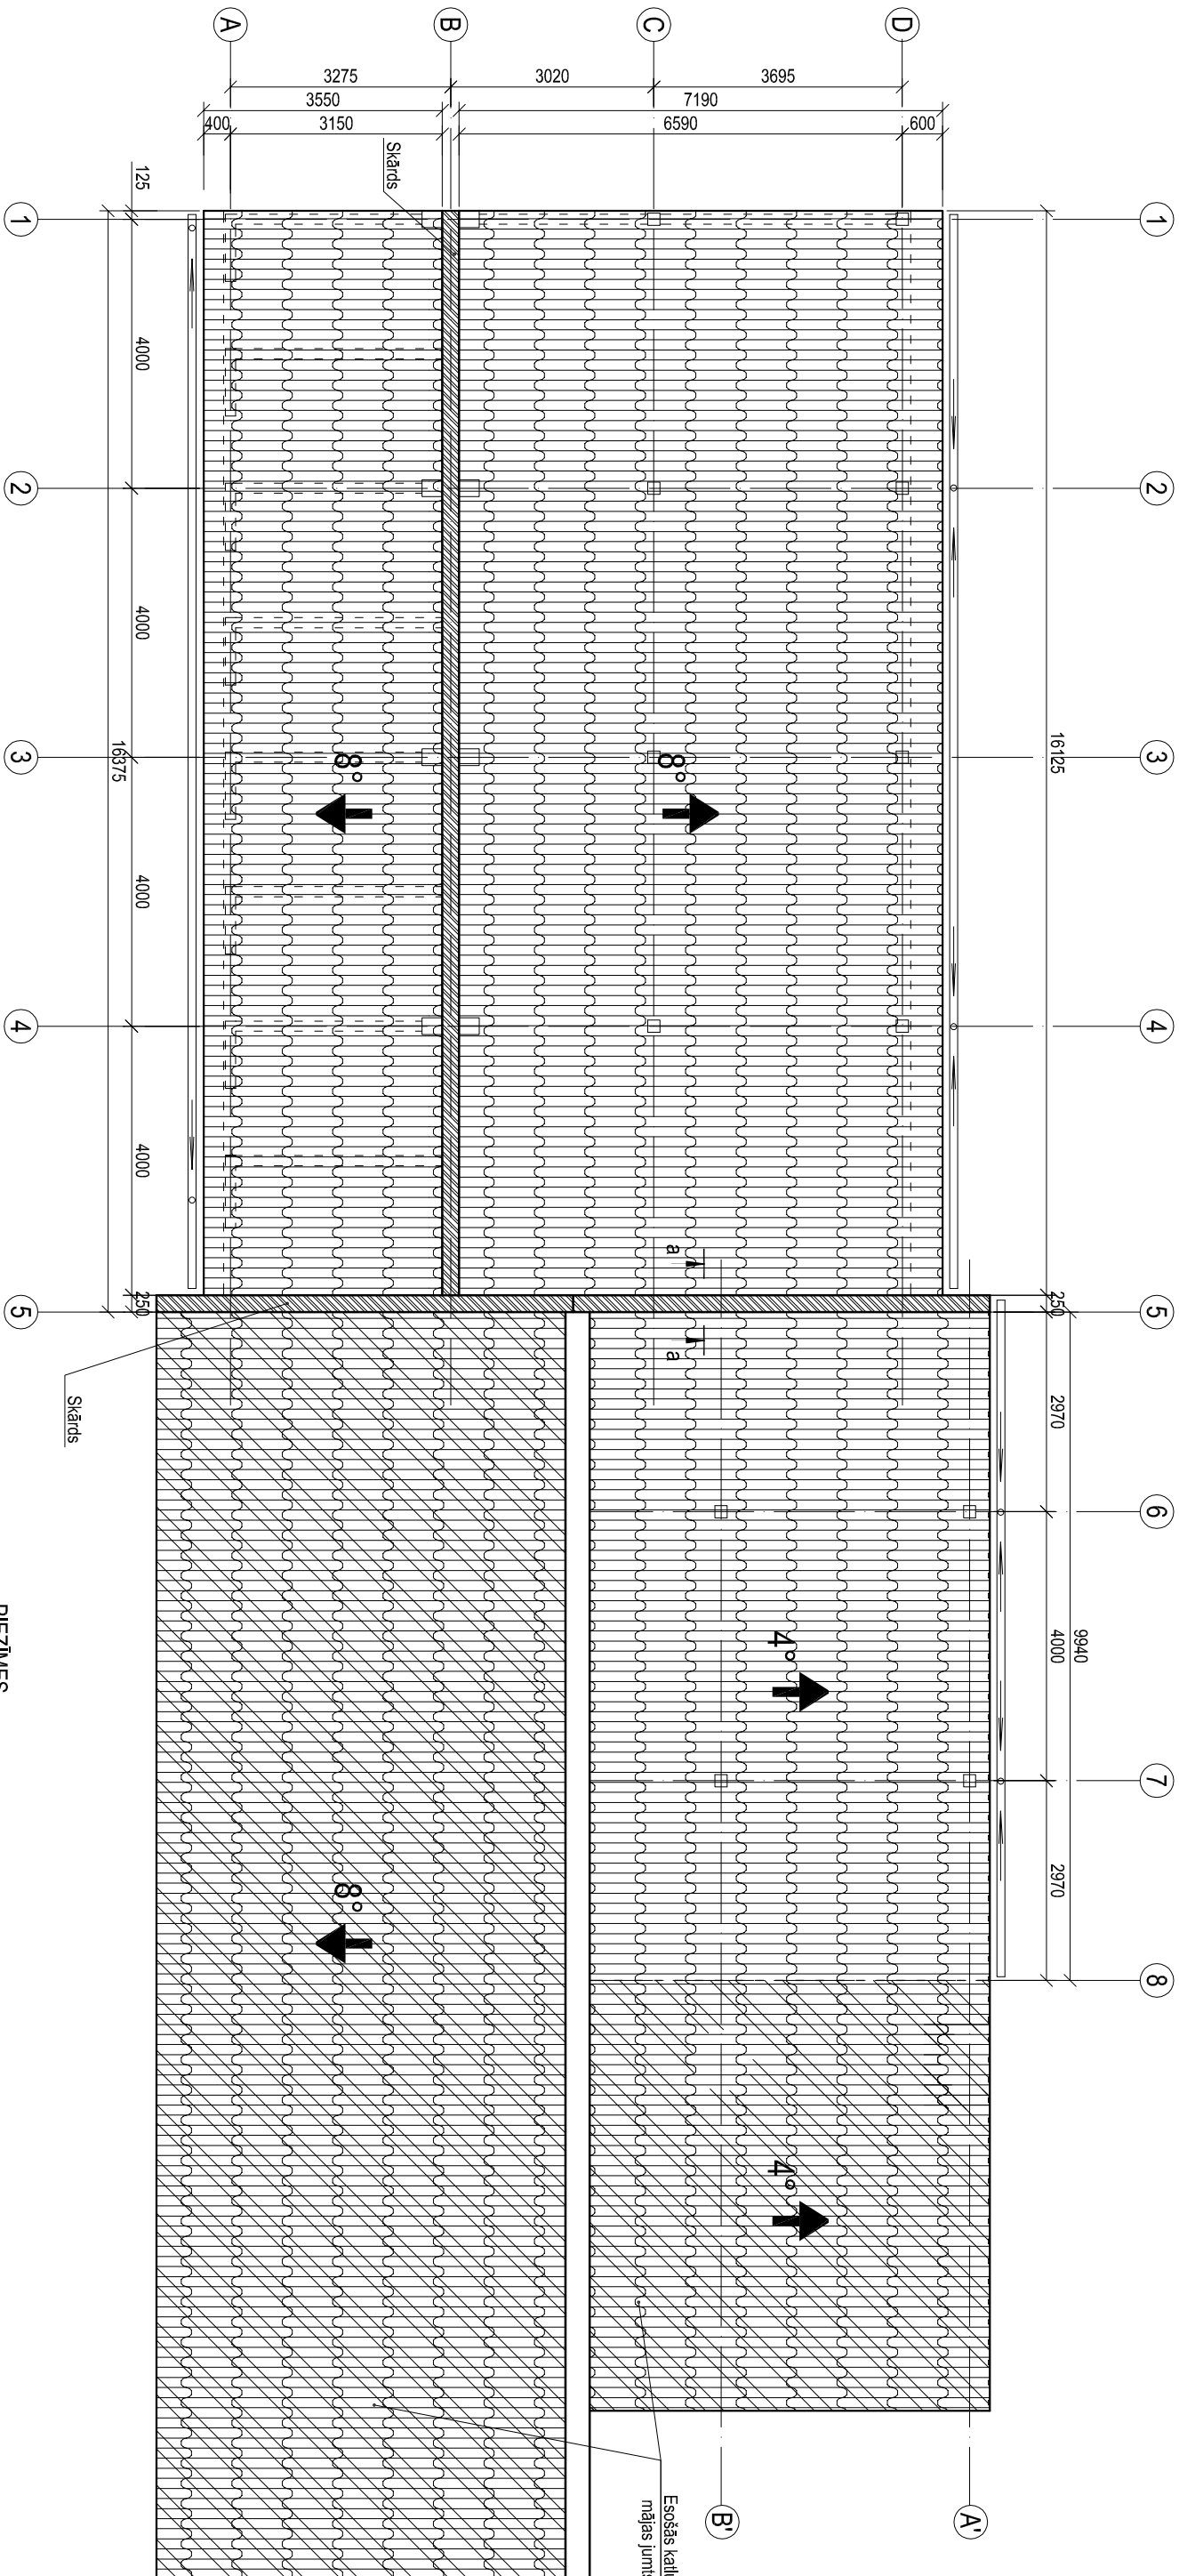


PIEZĪMES


1. Vēlams paredzēt arī jumta nomaiņu kalnu mājai.

JUMTA SEGUMA KONSTRUKCIJA

M 1:20

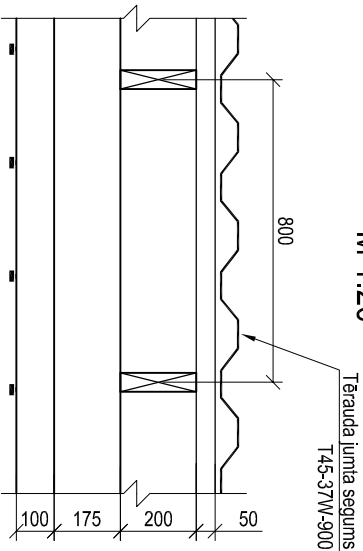

a - a
M 1:20

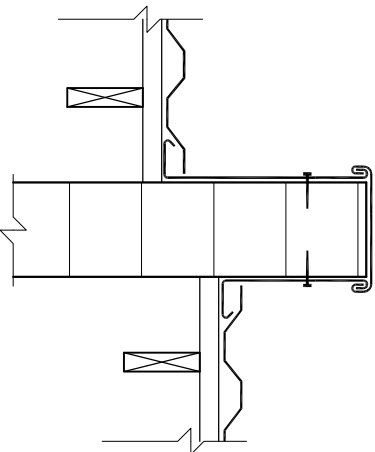

Pasūtījums:

Ventspils novada pašvaldības Ances pamatskolas Ance, Ances pag., Ventspils nov., malkas šķūņa rekonstrukcija

Proj. vad.

V. Bricis

2012.07

Pasūtītājs:

Konstruktors

V. Bricis

2012.07

VENTSPILS NOVADA PAŠVALDĪBA

Stadija Lapa Lapas
TP ar-5

Inženiere

D. Skrube

2012.07

Pasūtījums:

Izstrādāja

V. Dovgalecs

2012.07

Jumta plāns:
M 1:100

SIA "Samrodē"
Zveņa iela 2, Ventspils
Tāl. 3622894, Fakss 3607561
E-pasts: samrode@samrode.lv