


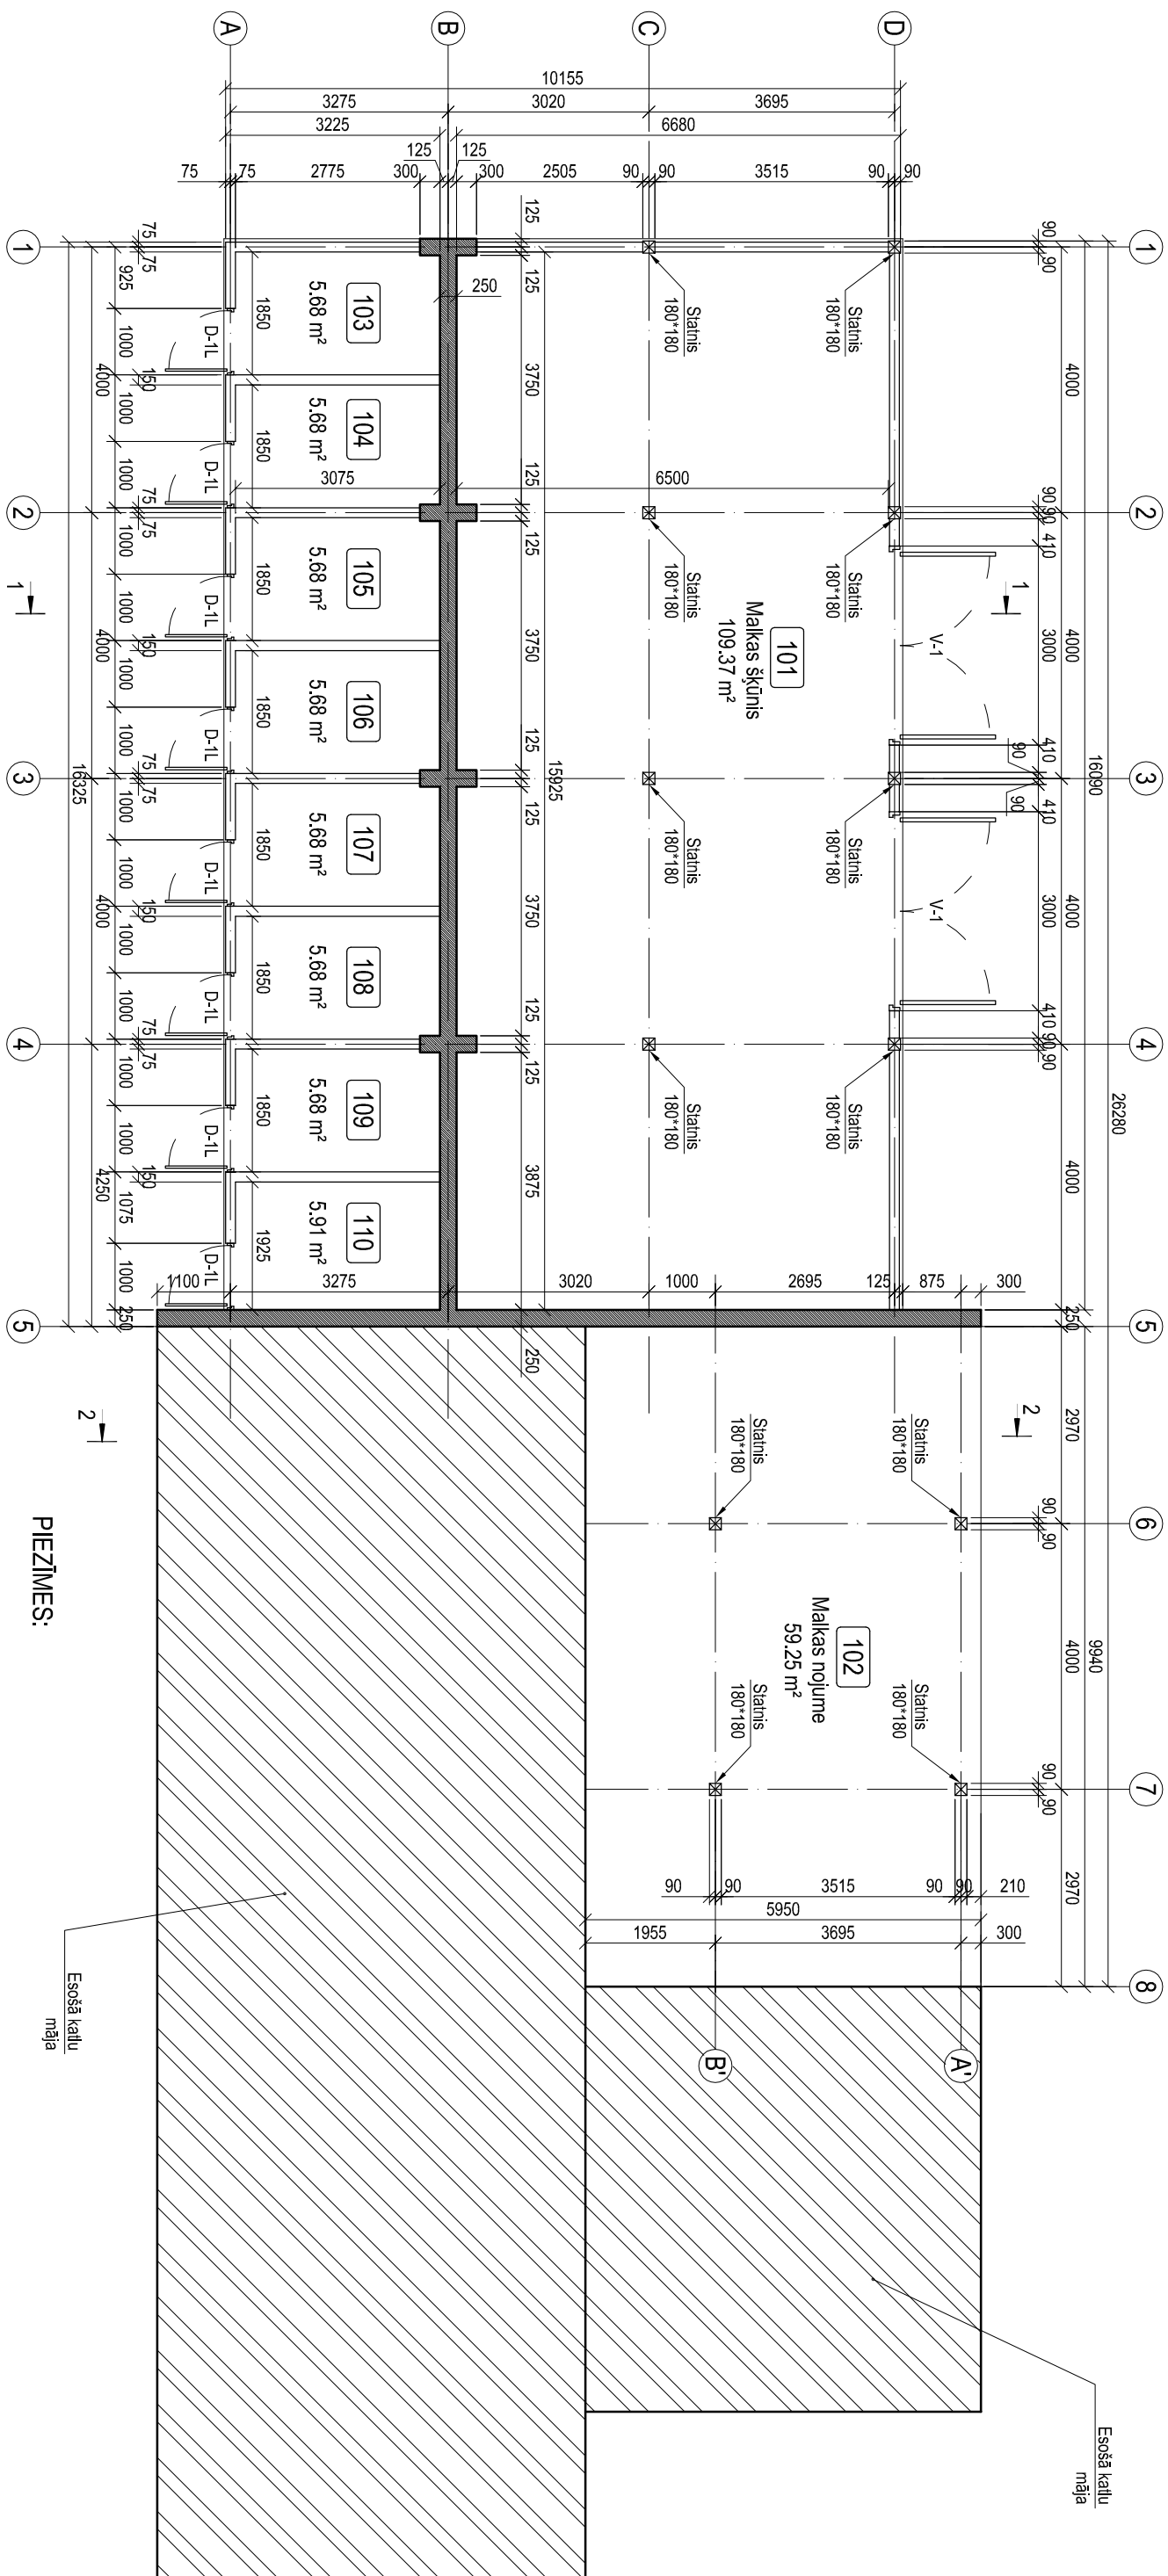

MALKAS ŠĶŪŅA PLĀNS
M 1:100



PIEZĪMES:

1. Zīmējums neiekļauj mēri, lasīt rakstītos izmērus.
2. Būvuzņēmējam jāpārbauda cēba esošo konstrukciju dimensijas un slāvkotis, un jāinformē projektētājs par jebkurām atkāpēm no zīmējumiem.
3. Augstuma atzīmes dotas metros. Plāna atzīmes - milimetros.
4. Augstuma atzīme +0,00 - 20cm virs esošās katu mājas grīdas līmeņa.
5. Reljefu veidot ar slīpumu uz grīdas līmeni, lai nodrošinātu piekļuvi arī tur vienkārtšiem tr. līdzekļiem (ķerām).

TEĻPU EKSPĻIKĀCIJA				PIEŅĒMTIE APZĪMĒJUMI			
Nr.p.k.	Telpas nosaukums	Platība, m²/m³	Grīdas tips	Apzīmējums plānā	Nosaukums		
101	Malkas šķūnis	109.37 / 382	G1		Esošā ēka (katlu māja)		
102	Malkas nojume	59.25 / 137	G1				
103	Šķūnis	5.68 / 17	G2		Jaunbūvējamā FIBO bloku siena		
104	Šķūnis	5.68 / 17	G2				
105	Šķūnis	5.68 / 17	G2				
106	Šķūnis	5.68 / 17	G2		Koka karkasa siena ar retinātu dēļu apšuvumu; (statiņi 100*100; S=1000mm)		
107	Šķūnis	5.68 / 17	G2				
108	Šķūnis	5.68 / 17	G2				
109	Šķūnis	5.68 / 17	G2				
110	Šķūnis	5.91 / 17	G2				
Kopā:		214.29 m²					

3. Augstuma atzīmes dotās metros. Plāna atzīmes - milimetros.


4. Augstuma atzīme +0.00 - 20cm virs esošās katlu mājas grīdas līmeņa.

5. Reljefu veidot ar stiprumu uz grīdas līmeni, lai nodrošinātu piekļuvi arī tur vienkāršiem tr. līdzekļiem (ķerām).

Pastūjums:

Ventspils novada pašvaldības Ancees pamatskolas Ance, Ancees pag., Ventspils nov., malkas šķūņa rekonstrukcija

Proj. vad.	V. Bricis	2012.07	Pasūtītais:			
Konstruktors	V. Bricis	2012.07	VENTSPILS NOVADA PAŠVALDĪBA	Stadija	Lapa	Lapas
Inženiere	D. Skrube	2012.07		TP	ar-1	
Izstrādāja	V. Dovygaļecs	2012.07		Fails: Ancees šķūnis 2012.07-04 00.dwg		
			Rasējums:			
			Malkas šķūņa plāns;			
			M 1:100			



SIA "Samnode"
Zvaigle iela 2, Ventspils
Tāl. 3623854, Fakss 3607561
E-pasts: samnode@samnode.lv