



2. stāvs

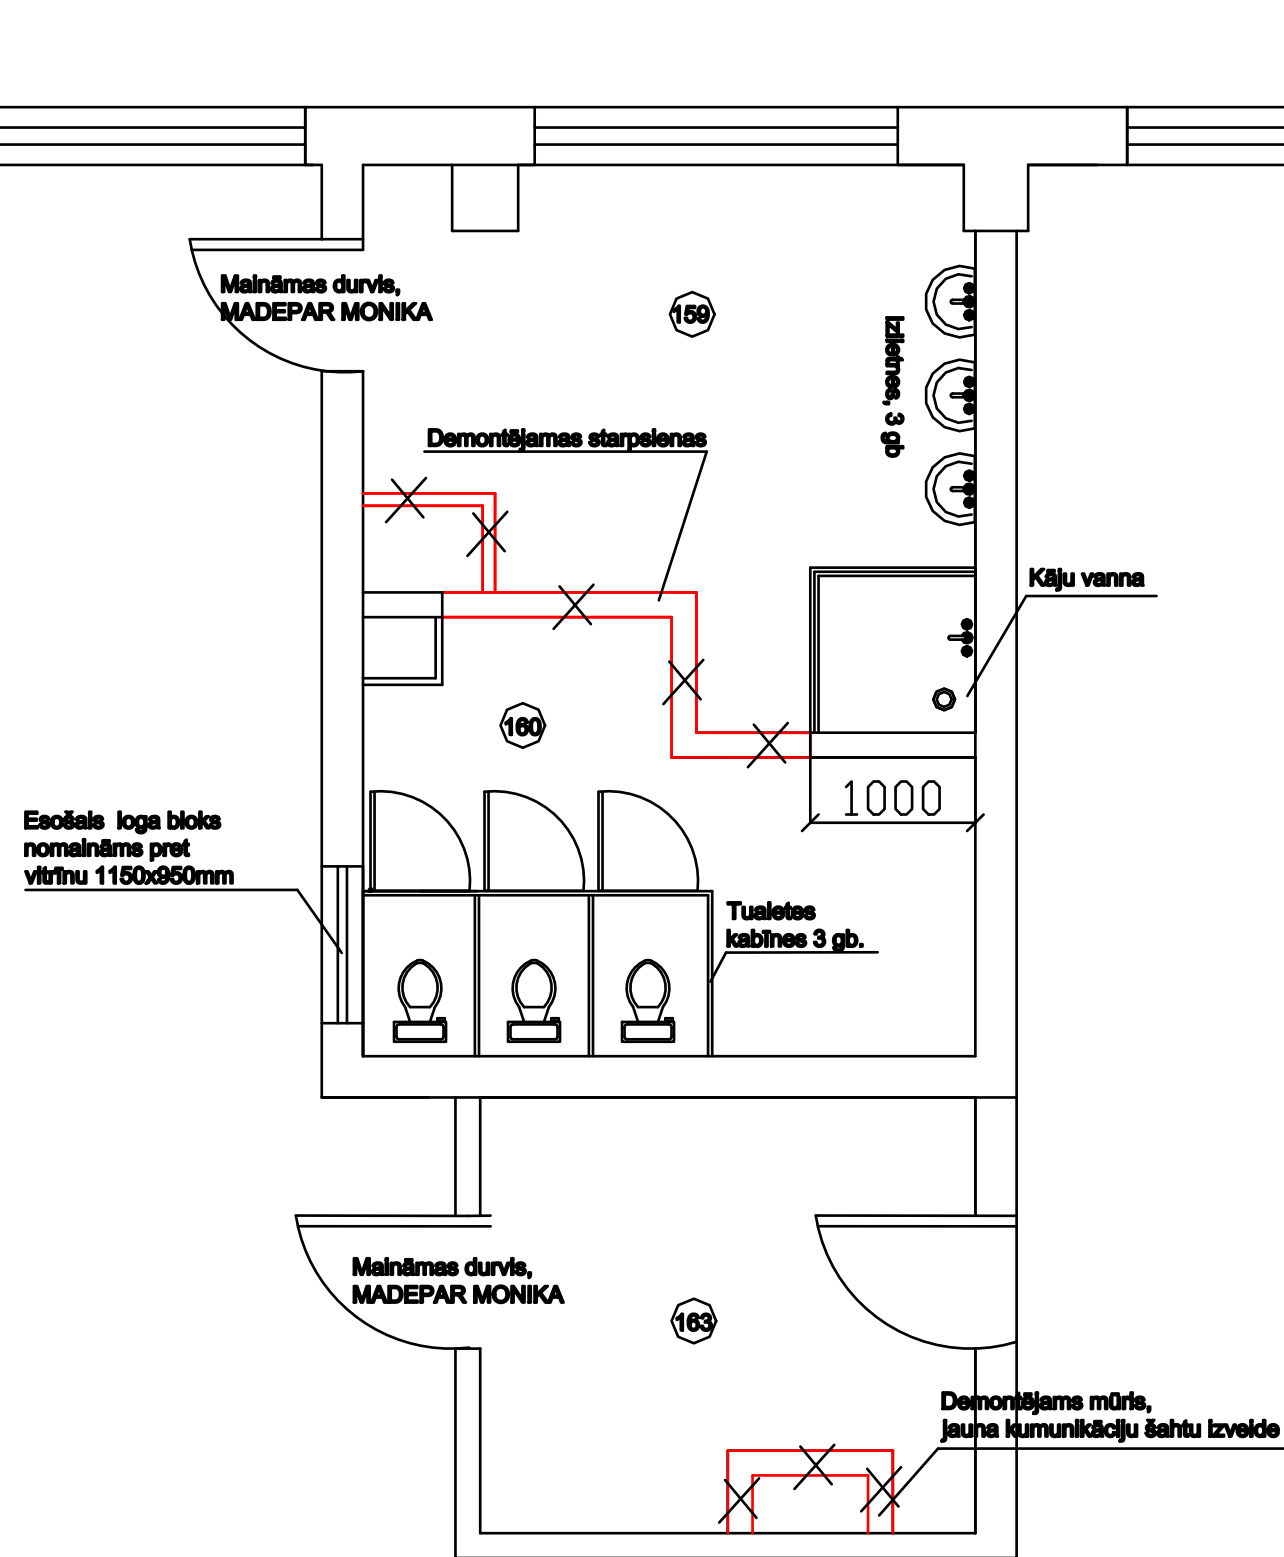

1. stāvs

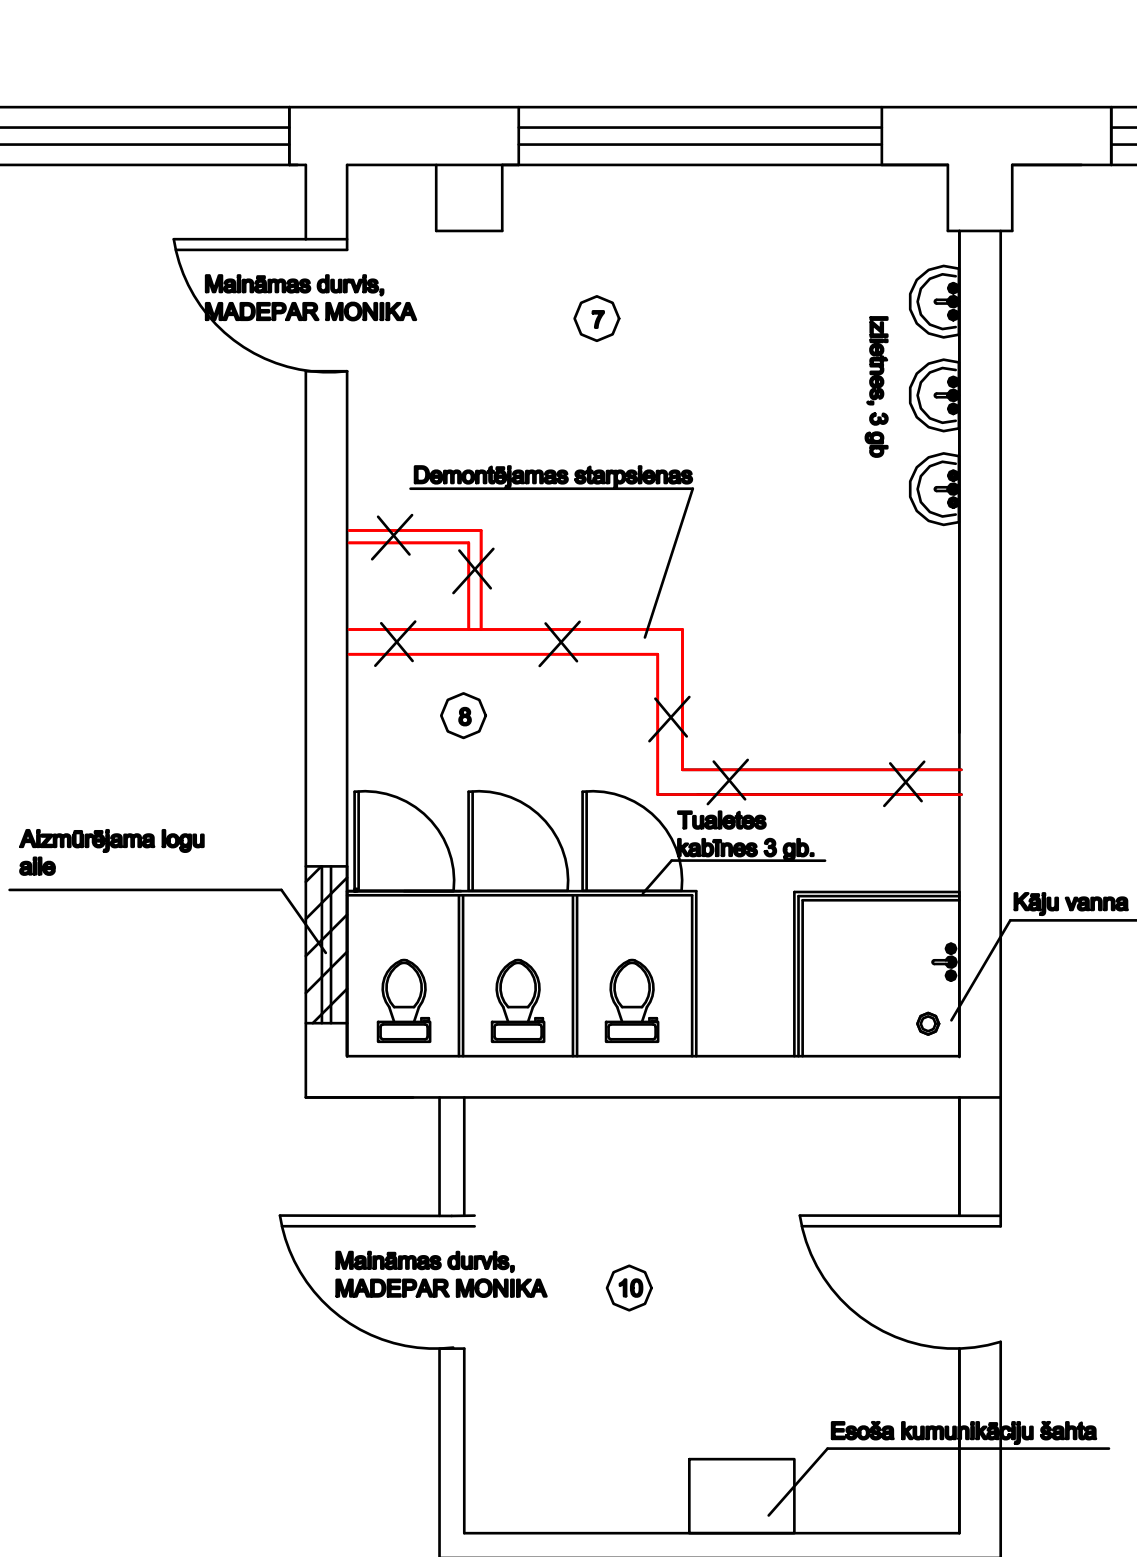

				PIL "Lācītis", Ugāles pagasts, Ventspils novads			
Sagatavoja	M.Birzenbergs						
				Tualetu pārpilnojums 1. un 2. stāvā, Telpu Nr. 7,8,9, un Nr. 159,160,161		Stadija	Lapa
							Lapas
						1	1