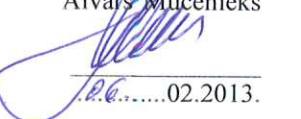


Apstiprināts:
Ventspils novada pašvaldības
Domes priekšsēdētājs
Aivars Mucenieks

.....02.2013.

PROJEKTĒŠANAS UZDEVUMS.

Jūrkalnes bibliotēkas iekštelpu un inženierkomunikāciju rekonstrukcija nekustamā īpašumā „Kraсти”,
Jūrkalnes pagastā, Ventspils novadā

Izstrādāt būvniecības skiču un tehnisko projektu Jūrkalnes bibliotēkas nekustamajā īpašumā „Kraсти” otrā stāva rekonstrukcijai, piemērošanai bibliotēkas vajadzībām, un īpašuma pieslēgšana Jūrkalnes centralizētās siltumapgādes sistēmai projektu Jūrkalnes pagastā, Ventspils novadā.

1. Vispārīgie norādījumi būvprojekta izstrādei:

- 1.1. Pirms būvprojekta izstrādes uzsākšanas sertificētam būvinženierim jāveic objekta apsekošana, sertificēta būvinženiera slēdziens pievienojams projekta dokumentācijai;
- 1.2. Būvprojekts izstrādājams divās stadijās – skiču projekts, tehniskais projekts;
- 1.3. Skiču projekts ir izstrādājams visai projektā aptveramai telpu grupai;
- 1.4. Tehniskajā projektā ietvert telpu interjeru projektu, un ēkas fasādes izmaiņas;
- 1.5. Orientējoši būvniecības apjomī ir jānorāda jau skiču projektā.

2. Projektējamie objekti:

- 2.1. Ārējie inženiertīkli (siltumapgāde);
- 2.2. Iekšējie inženiertīkli (elektroapgāde, ūdensapgāde, siltumapgādes sistēma);
- 2.3. Siltummezgls ar plākšņu siltummaini bez karstā ūdens sagatavošanas;
- 2.4. 2.stāva telpu pārplānošana,

3. Projektējamie būvdarbi:

- 3.1. Iekšējie inženiertīkli:
 - 3.1.1. Ūdensapgādes, kanalizācijas, siltumapgādes sistēmas, elektroapgādes un apgaismojuma tīklu izbūve;
 - 3.1.2. Ugunsdzēsības signalizācijas izbūve.
- 3.2. Ārējie inženiertīkli:
 - 3.2.1. Siltumtrases jaunbūve;
- 3.3. Ēkas 1. un 2.stāva pārplānošana un izbūve:
 - 3.3.1. Atsevišķa ieejas mezgla ar kāpņu telpu uz 2.stāvu izbūve;
 - 3.3.2. Krāsns un durvju ailes likvidēšana 1.stāvā (skat. telpu plānu);
 - 3.3.3. Jaunas durvju ailes izbūve 1.stāvā (skat. telpu plānu);
 - 3.3.4. 2.stāvā saglabājamās telpas (skat. telpu plānu) atjaunošana maksimāli saglabājot esošās konstrukcijas un sākotnējo apdarī;
 - 3.3.5. Sanitārā mezgla izbūve 2.stāvā, virs 1.stāva sanitārā mezgla;
 - 3.3.6. 2.stāva telpas izbūve semināriem, u.c. pasākumiem saglabājot esošās jumta koka konstrukcijas ;
 - 3.3.7. 2.stāva semināru telpas griestu izbūve jumta konstrukciju veidolā;
 - 3.3.8. Telpu dabiskā apgaismojuma nodrošināšana ar jumta logiem;
 - 3.3.9. Telpu ventilācijas ierīkošana (dabiskā, izmantojot esošos dūmvadus);


4. Papildus nosacījumi:

- 4.1. Būvprojekta sastāvā obligāti ir iekļaujama ugunsdrošības pārskata sadaļa;
- 4.2. Būvprojektā ir jāiekļauj darbu organizācijas projekts;
- 4.3. Būvprojekta sastāvā jāiekļauj kontrolltāmes;
- 4.4. Būvprojekta sastāvā ir jāiekļauj sertificētu būvinženieru apsekojuma slēdziens par ēkas būvkonstrukciju un inženierkomunikāciju stāvokli;
- 4.5. Būvprojekts ir jāsaskaņo ar Jūrkalnes pagasta pārvaldes vadītāju un Jūrkalnes pagasta bibliotēkas vadību un Ventspils novada pašvaldības Komunālās nodalas vadītāju;
- 4.6. Būvprojektam pirms tā akceptēšanas Būvvaldē ir veicama būvekpertīze.

Pielikumā: telpu plāns uz 1 lapas.

Ventspils novada Domes
priekšsēdētāja 1.vietnieks M. Dadzis



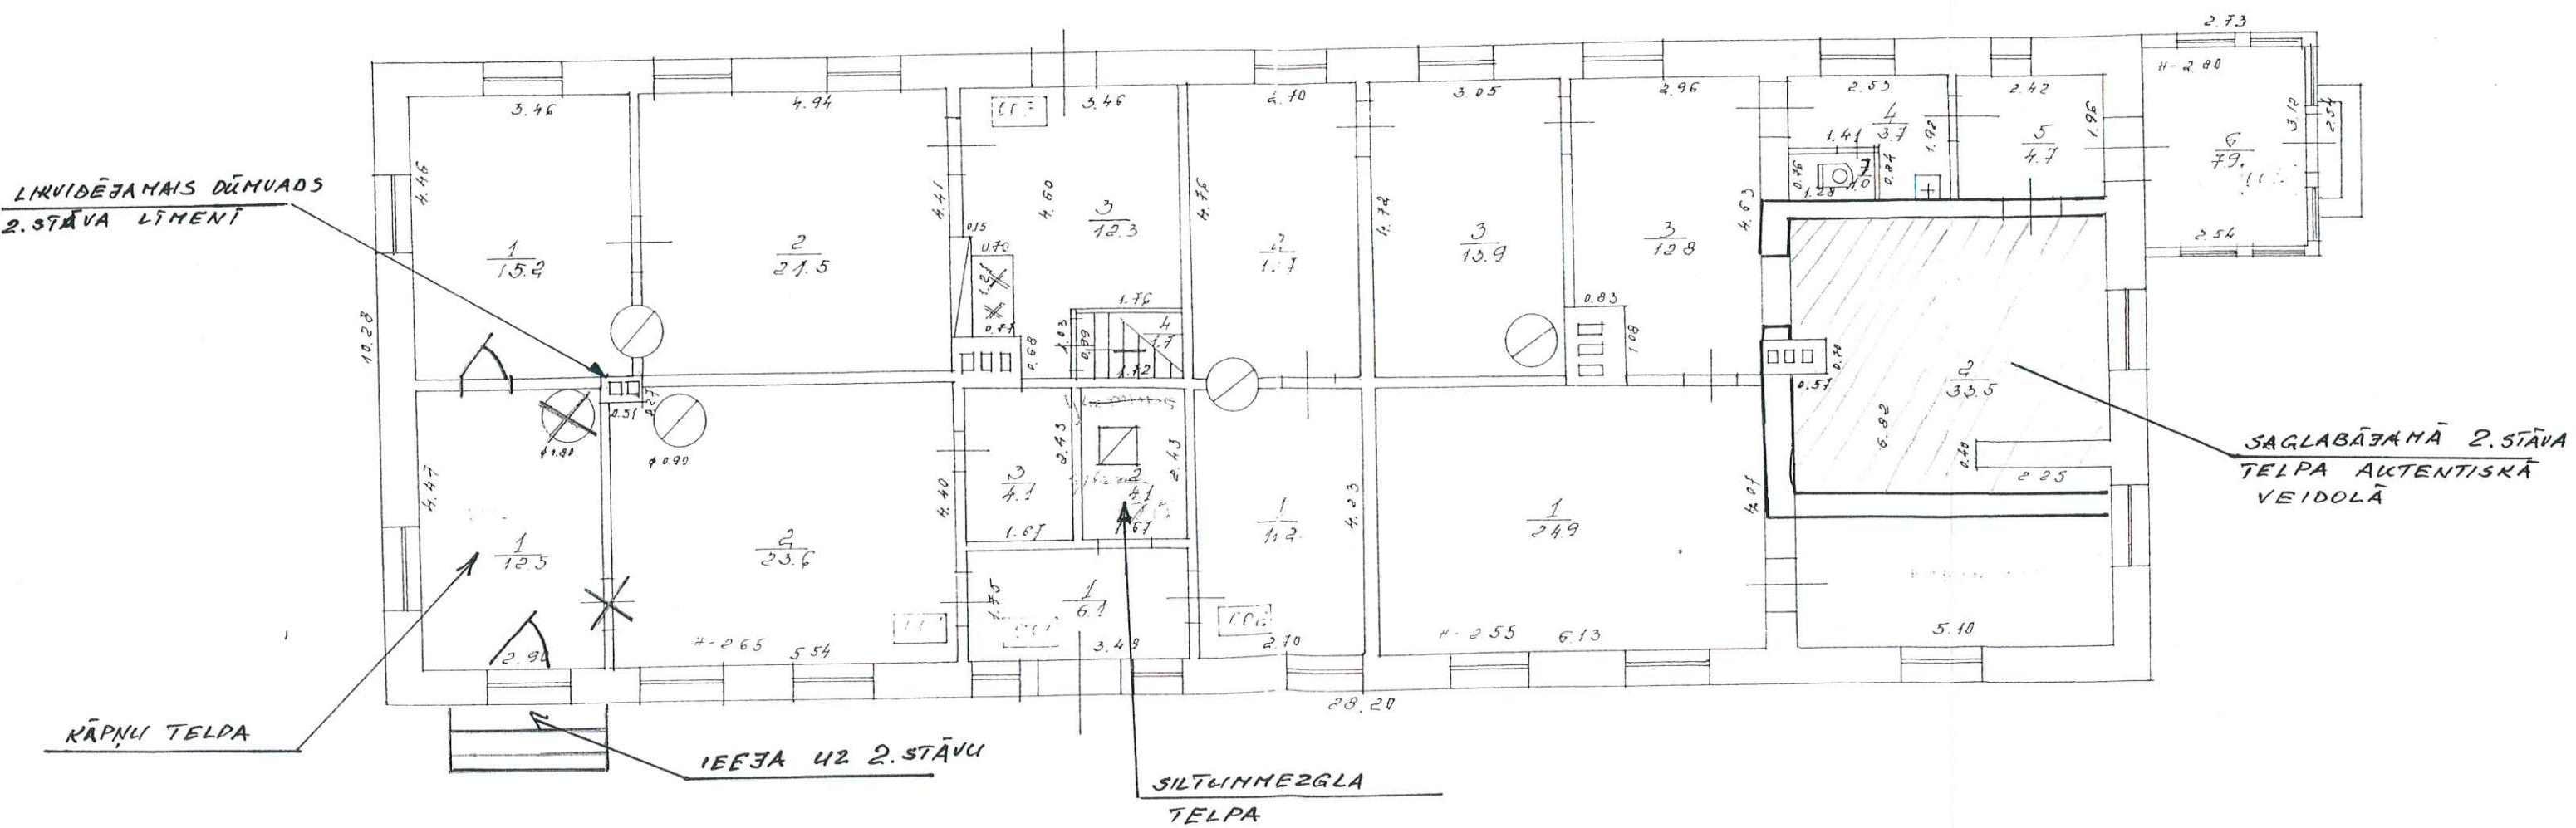

BŪVES 1. STĀVA PLĀNS

Izpildīja Pārbaudīja	PROSTIRAN Audzīta daļas Vārīšanai darbību veicinātājs	Paraksts Paraksts
-------------------------	--	----------------------

Bāves kadastra apzīmējums

(9850) (002) (0333) (001)

Datums
Datums

19.01.2000.