
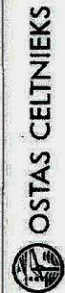


Apmaiņš = 249m
 segums = 613m²

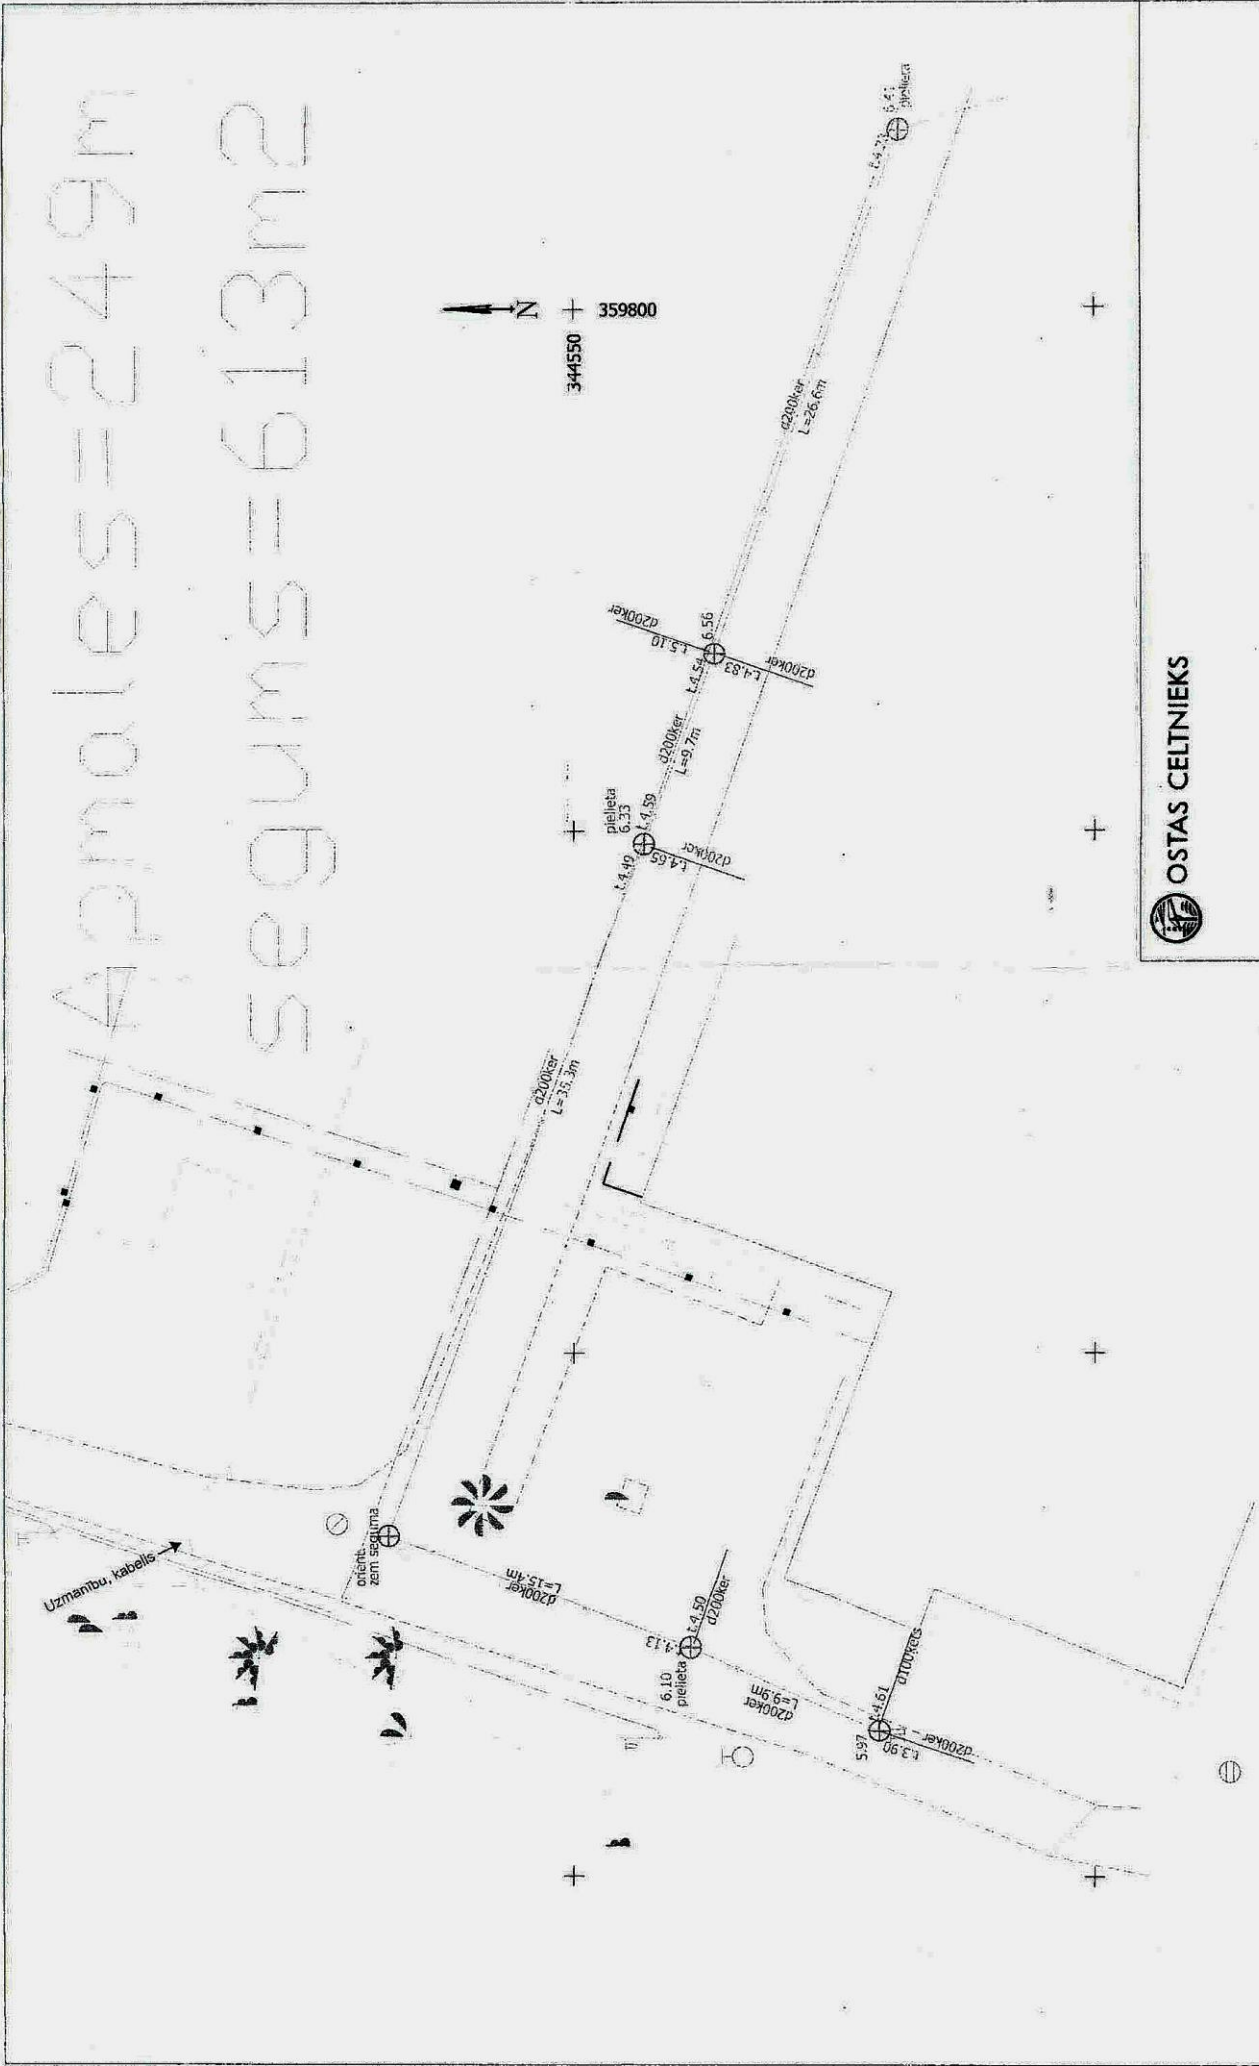

OSTAS CELTĪNIEKS

Objekta ID Nr.		Mērogs	
Lapa	Lapas	1	1
23.04.2013.		1:250	
Nodabjas vad.		M. Lejasmēlers	
Esošās saimnieciskās kanalizācijas izmērījumu plāns		D. Marīņsons	
Mērnieks		D. Marīņsons	
23.04.2013.		Balstīj. augstumu sistēma	

Objekts: Bērnu dārza teritorija Filirēti, Ventpils novads.

SIA "Ostas celtnieks" PVN reģ. Nr. 41203004237 Dzintaru iela 4B, Ventpils, LV-3602 tālr. 63961023 e-pasts oc@ocv.lv www.ocv.lv