

Veids	Apjoms (skaits)	Apraksts
Vannas (dušas) telpa	1	

BŪVES EKSPLIKĀCIJA


Kopējā platība	228.1
Lietderīgā platība	228.1
Nedzīvojamo telpu platība	228.1
Nedzīvojamo iekštelpu platība	228.1

TELPU GRUPAS EKSPLIKĀCIJA

Telpu grupas numurs	Adreses numurs	Telpu grupas nosaukums	Telpu grupas kopējā platība
001		Skolas palīgtelpas	228.1


Telpu grupas numurs	Adreses numurs	Telpu grupas lietošanas veids
001	1263	Izglītības telpu grupa

Stāvs	Telpas numurs	Telpas nosaukums	Telpas platība		Telpas augstums	Patvaļīgās būvniecības pazīme
			Nedzīvojamā iekštelpa	Nedzīvojamā ārtelpa		
1	1	Ēdamtelpa	102.6		2.95	
1	2	Mācību kabinets	53.1		2.95	
1	3	Siltummezgls	55.8		2.95	
1	4	Pieliekamais	1.2		2.95	
1	5	Pieliekamais	1.3		2.95	
1	6	Pieliekamais	1.7		2.95	
1	7	Tualete	2.4		2.95	
1	8	Dušas telpa	1.4		2.95	
1	9	Atpūtas telpa	8.6		2.95	
Kopā			228.1	0.0		
Nedzīvojamo telpu platība						228.1

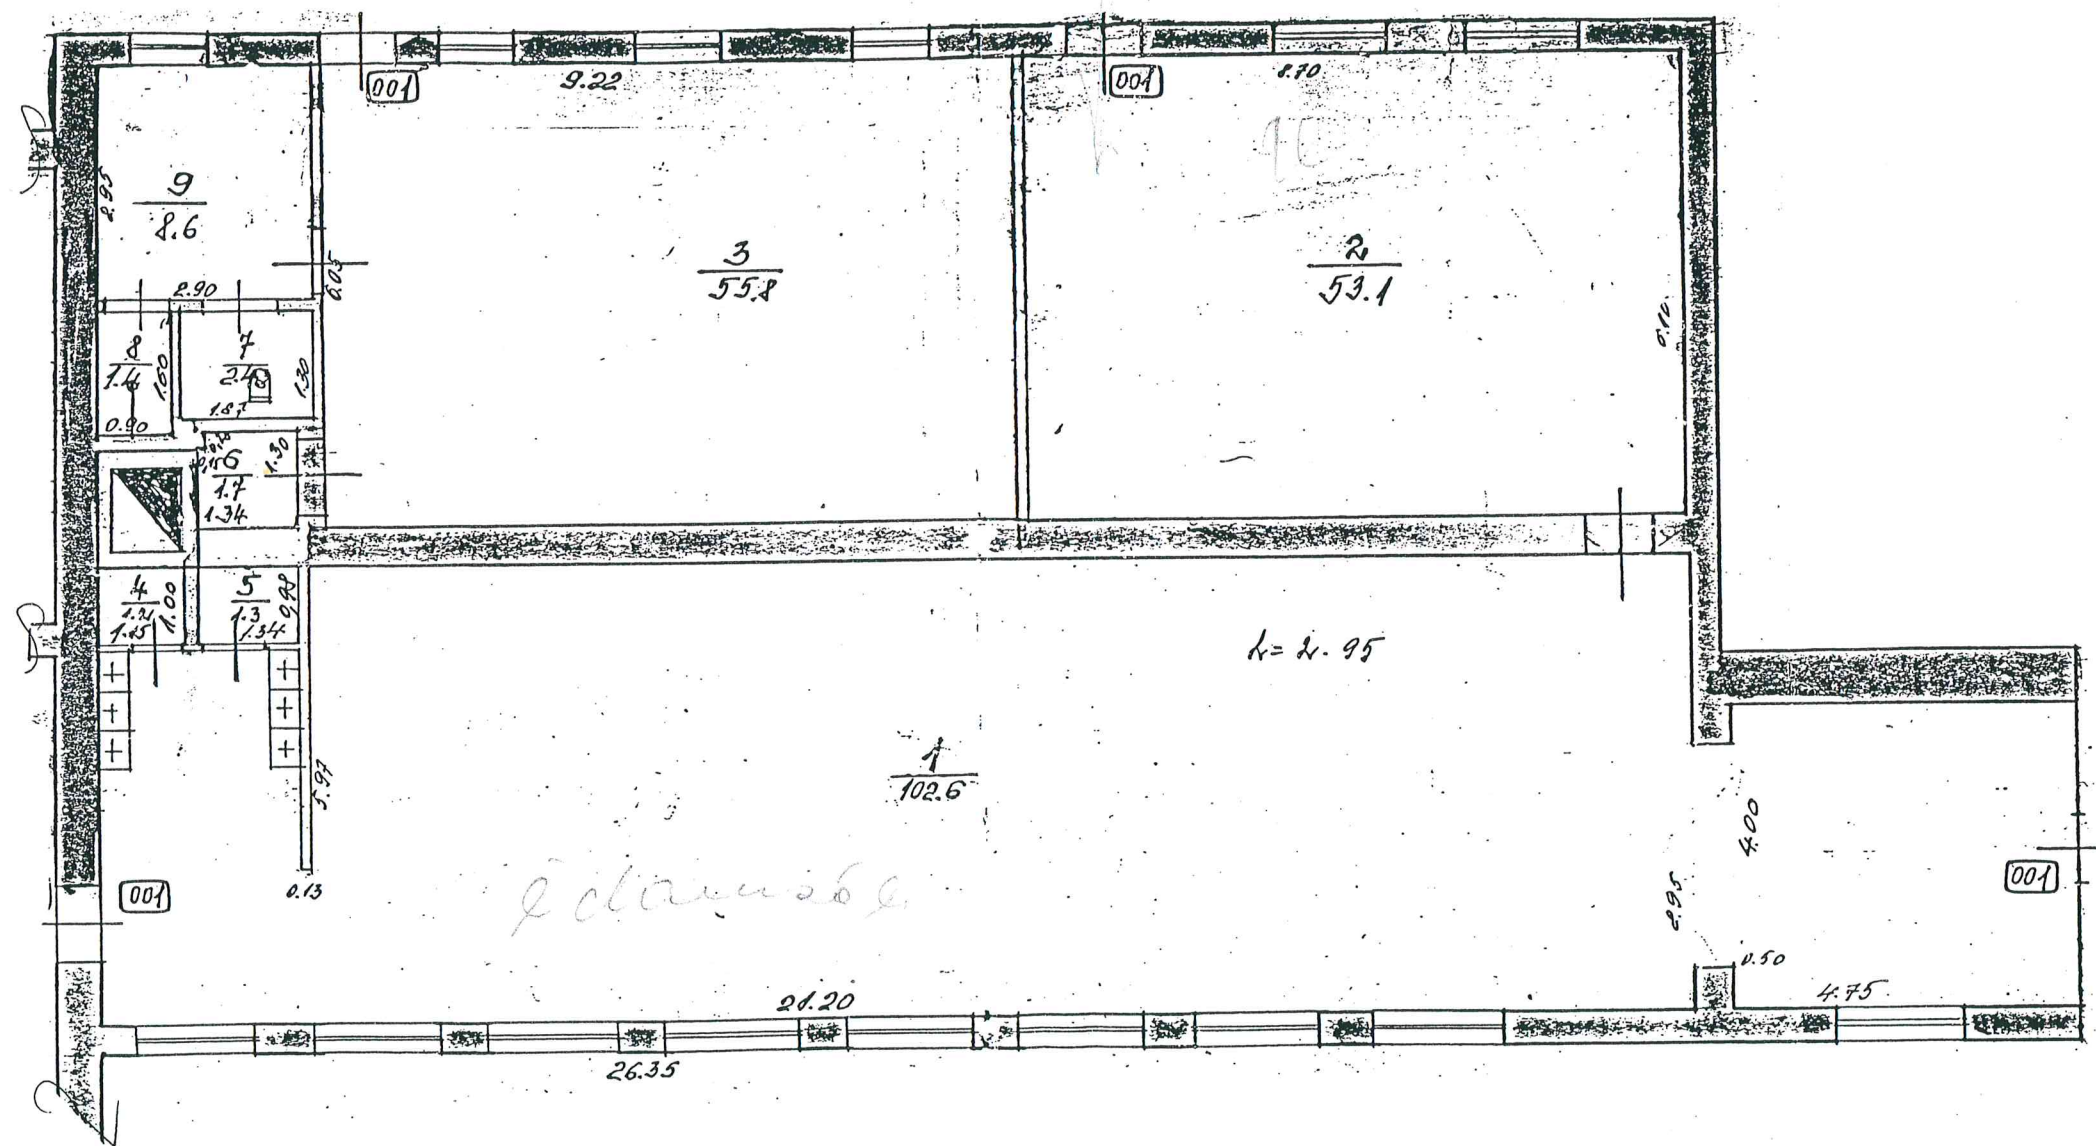

Būves 1. stāva plāna shēma <i>p. d. 95</i>			Būves kadastra apzīmējums 9870 012 0120 003			
Mērogs	Izpildīja	J.Grosbārde	Paraksts	<i>[Signature]</i>	Datums	01.11.
1:100	Pārbaudīja	P.Puriņa	Paraksts	<i>[Signature]</i>	Gads	2005.



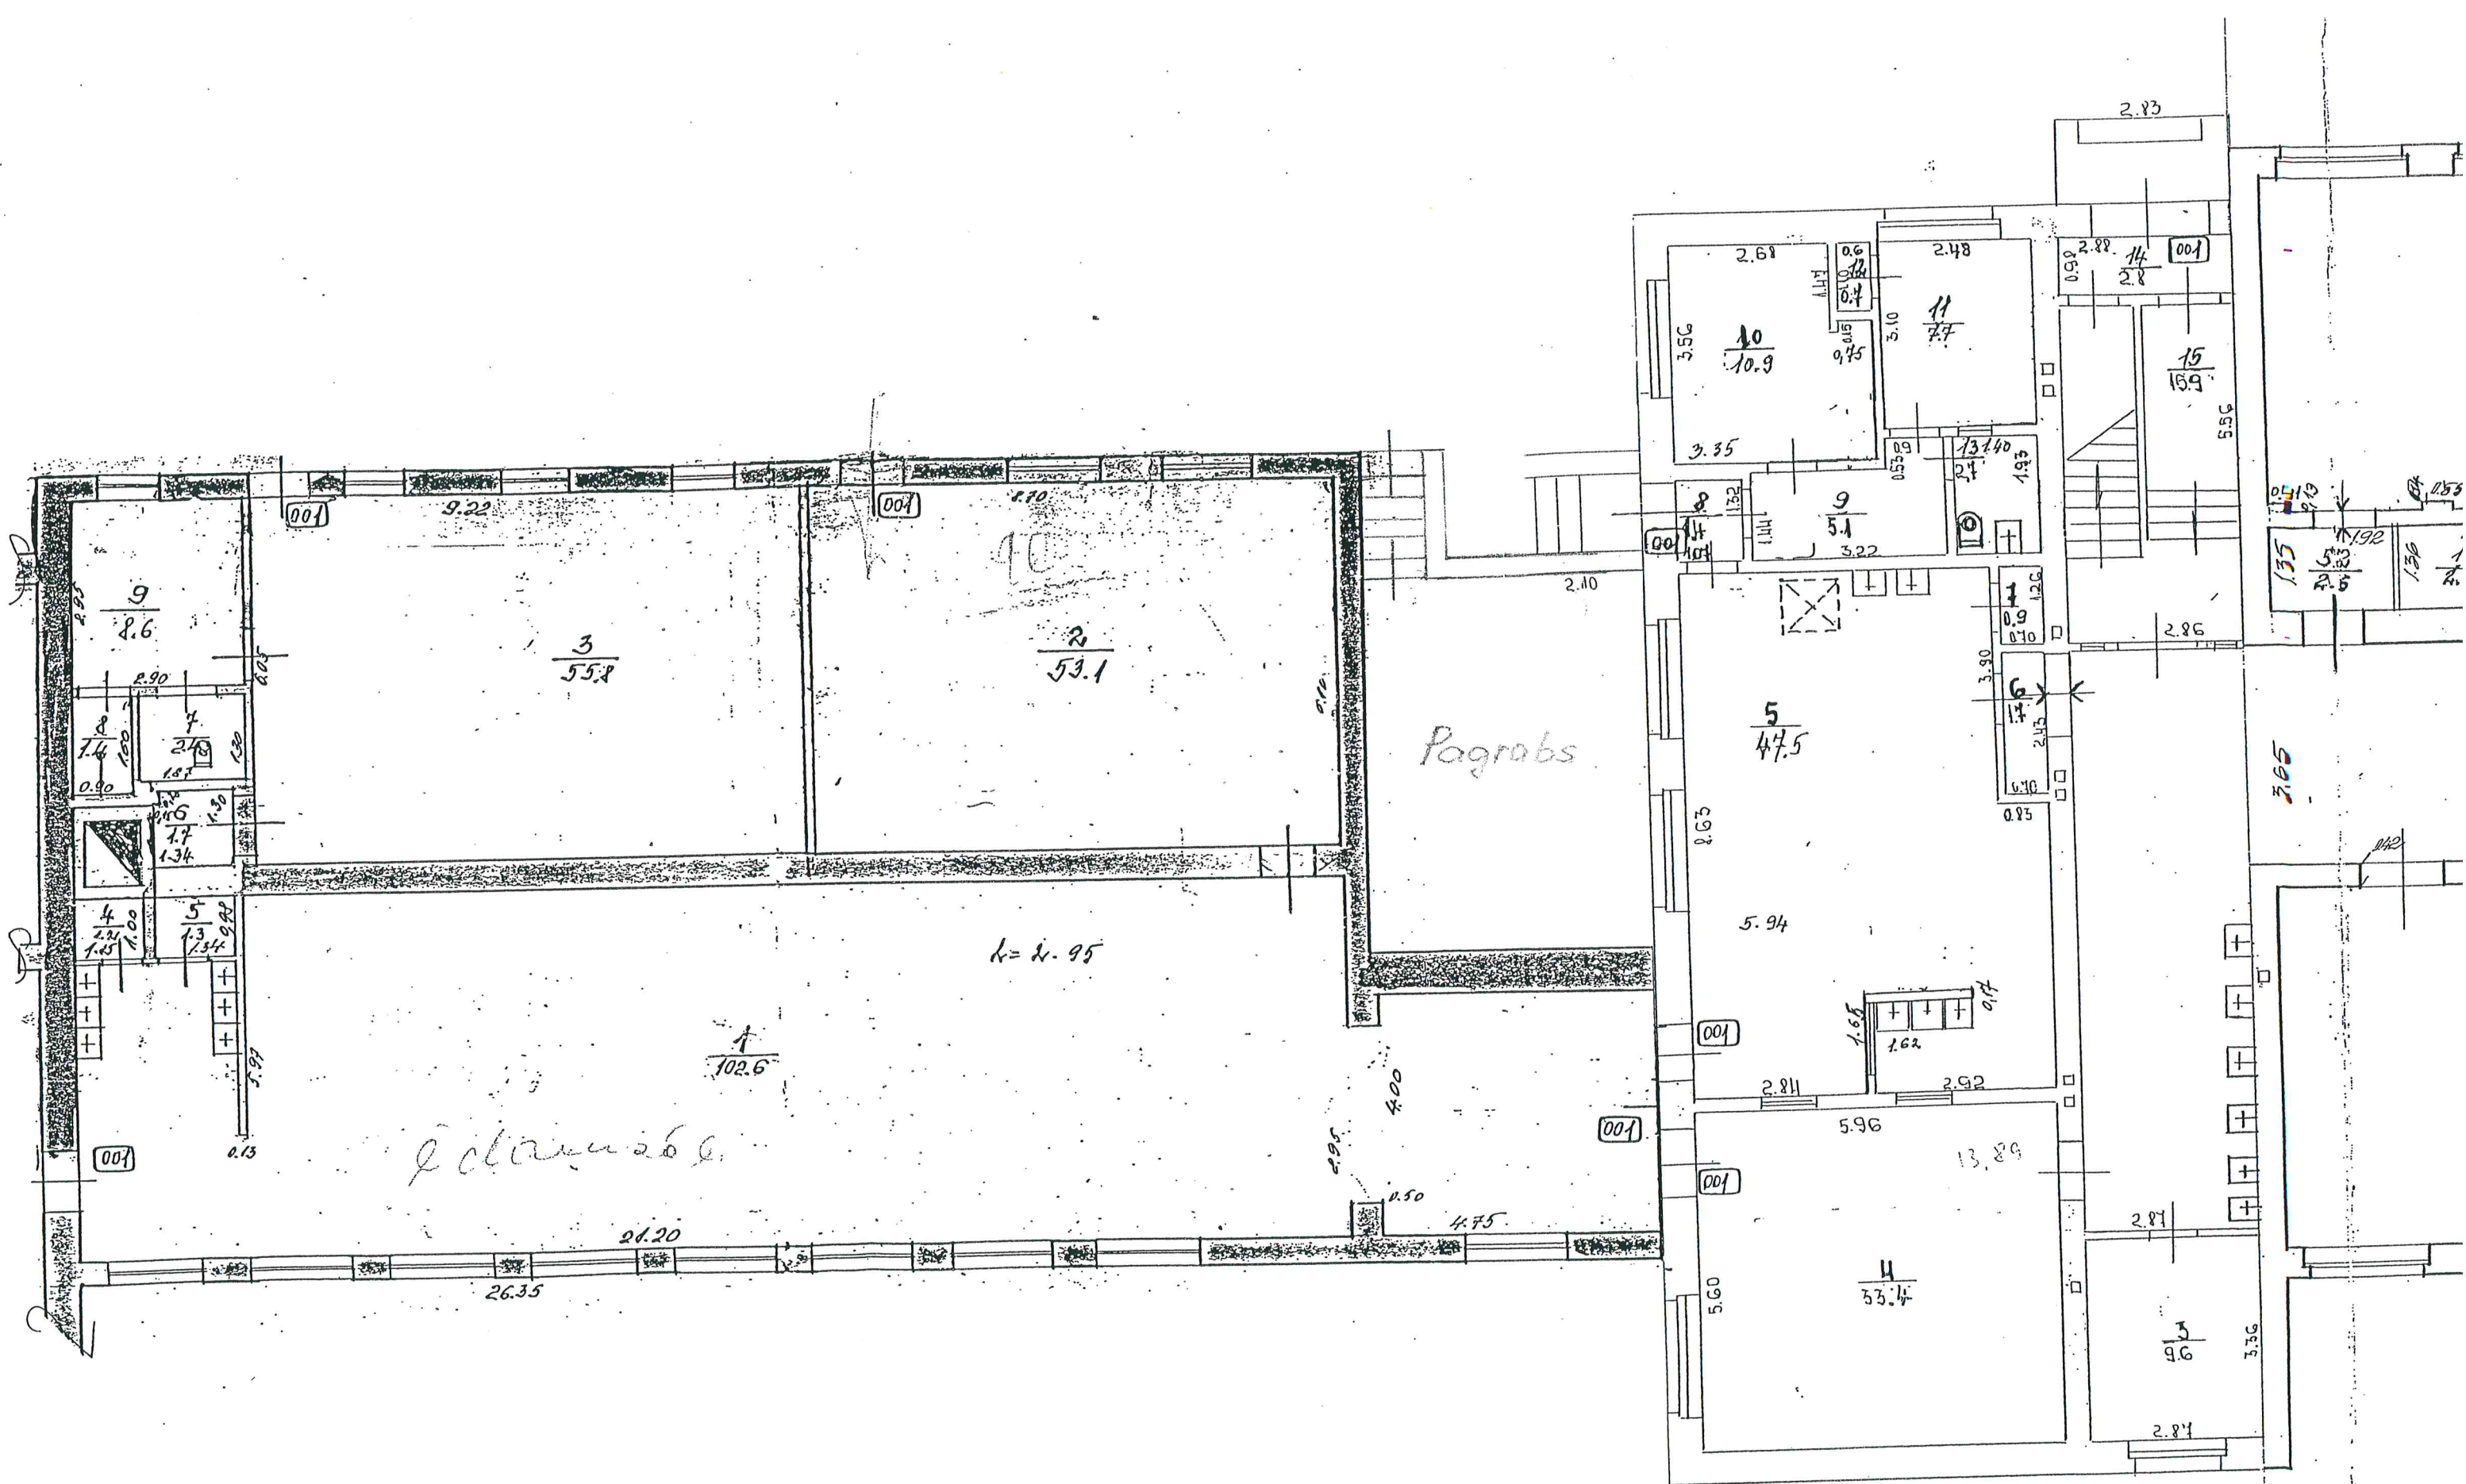

Būves 1. stāva plāns			Būves
shēma			987
Mērogs	Izpildīja	J.Grosbārde	Paraksts
1 : 100	Pārbaudīja	P.Puriņa	Paraksts