TEHNOLOĢISKO IEKĀRTU UN STĀVA PLĀNS
M 1:100

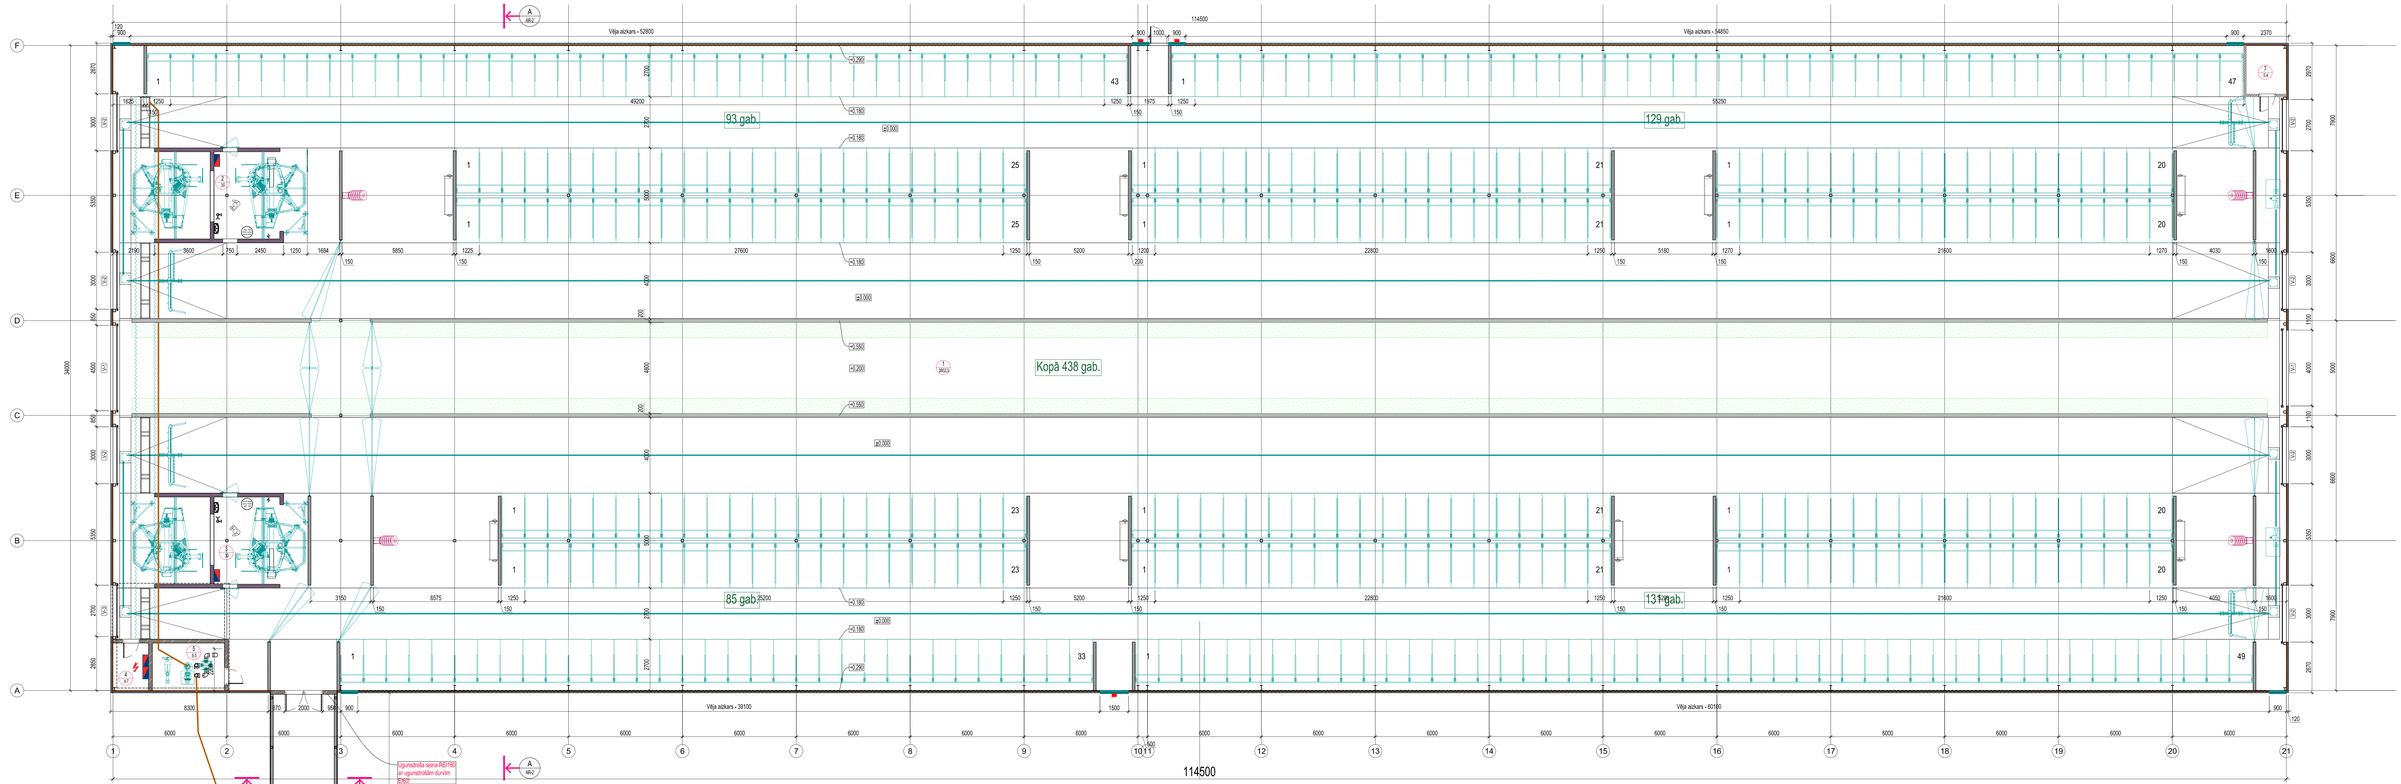
93 gab.
129 gab.
Kopā 438 gab.
85 gab.
131 gab.
Vēja aizkars - 52800
Vēja aizkars - 54850
Vēja aizkars - 39100
Vēja aizkars - 60160
114500
34500
ESOŠĀ KŪTS
Esošais ēkas stāvlaukums
Esošais ēkas stāvlaukums
Esošais ēkas stāvlaukums