FASĀDES APZĪMĒJUMI

APZĪMĒJUMS	APDARES MATERIĀLS	KRĀSAS TONIS
	VIĻŅOTĀS ŠĶIEDRU CEMENTA LOKSNES ETERNIT "KLASIKA XL", 2500x1130mm VAI LĪDZVĒRTĪGS	NEKRĀSOTS GAIŠI PELĒKS
	"PLASTOLUX" CAURSPĪDĪGĀS LOKSNES "KLASIKA" SĒRIJAI, 2500x1130mm	CAURSPĪDĪGS
	RŪPNIECISKI IZGATAVOTI DZELZSBETONA PANEĻI, 120mm	NEKRĀSOTS
	SIENU SENDVIČTIPA PANEĻI AR AKMENSVATES PILDĪJUMU, 50mm, UGUNSREAKCIJAS KLASE A1-s1,d0	RAL 6020 (Chrome green)
	ŠŪNU POLIKARBONĀTA LOKSNES, 16mm	CAURSPĪDĪGS
	VĒJA AIZKARI	BALTS
	METĀLA SKĀRDA APDARES DETAĻAS, LĀSEŅI UN VĒJMALAS	RAL 7024 (Graphite grey)
	VĒJA AIZKARU MEHĀNISMA MONTĀŽAS ZONA	-

- KRĀSU TOŅI PĒC RAŽOTĀJA STANDARTA KATALOGA!
- PIRMS PASŪTĪJUMA VEIKŠANAS KRĀSU TOŅUS SASKAŅOT AR PASŪTĪTĀJU UN AUTORUZRAUGU!
- RASĒJUMĀ REDZAMIE KRĀSU TOŅI VAR NESAKRIST AR KATALOGOS ATRODAMAJIEM KRĀSU TOŅIEM!

PIEZĪMES:

1. Būvdarbu gaitā, konstatējot nesaistes starp šajā dokumentācijā uzrādītajiem un dabā esošajiem parametriem, informēt autoruzraudzību risinājumu koriģēšanai.
2. Visām dekoratīvajām detaļām un elementiem - būvdarbu veicējam, uzņēmējam pirms to izgatavošanas jāizstrādā detalizēti rasējumi, kas saskaņojami ar projekta autoriem autoruzraudzības kārtībā.
3. Jumta papilddetaļas, nepieciešamos stiprinājumus risināt saskaņā ar ražotāja metodiskajiem norādījumiem.
4. Pirms darbu uzsākšanas konsultēties ar materiālu izplatītājfirmām par darbu secību un tehnoloģiskajām prasībām.
5. Pie visu materiālu iestrādes objektā ievērot ražotāja tehnoloģiskās prasības un rekomendācijas.
6. Jebkādas nesaistes būvprojektā precizēt būvniecības gaitā autoruzraudzības kārtībā.

!!! POLIKARBONĀTU STIPRINĀT UZ VERTIKĀLĀ KOKA LATOJUMA AR ALUMĪNIJA MONTĀŽAS PROFILU PALĪDZĪBU. POLIKARBONĀTA SLIEJAS AUGŠMALA JĀAIZLĪMĒ AR ALUMĪNIJA LENTU, BET APAKŠĒJĀ MALA AR DIFŪZIJAS LENTU. VISĀS MALĀM PAREDZĒT ALUMĪNIJA NOSEGPROFILUS!!! !!!

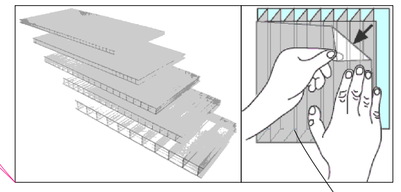

KATRAI POLIKARBONĀTA LOKSNEI IR AIZSARGPLĒVE UN APZĪMĒJUMI, KURA PUSE IR PAREDZĒTA MONTĀŽAI UZ ĀRPUSI. JA POLIKARBONĀTS TIEK GRIEZTS, TĀ MALAS IR JĀNOLĪMĒ AR LĪMLENTI, LAI PASARGĀTU MATERIĀLU NO PUTEKĻU UN MITRUMA IEKĻŪŠANAS.

FASĀDE 1-21
1:200

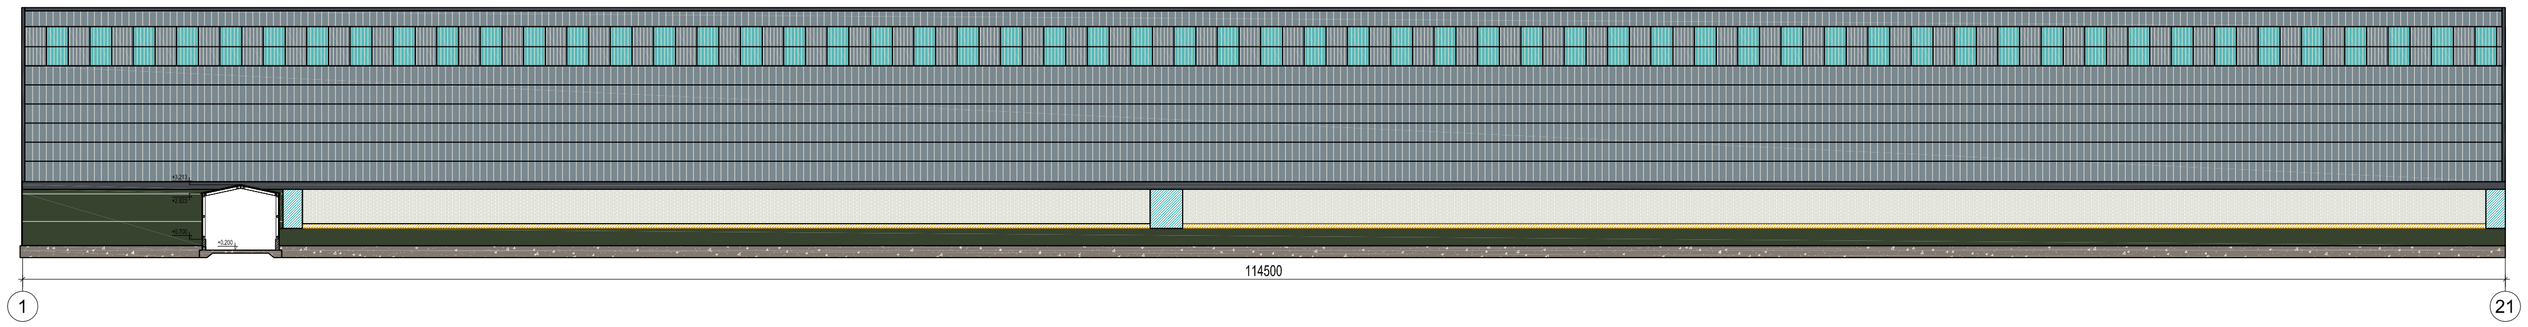

FASĀDE 21-1
1:200

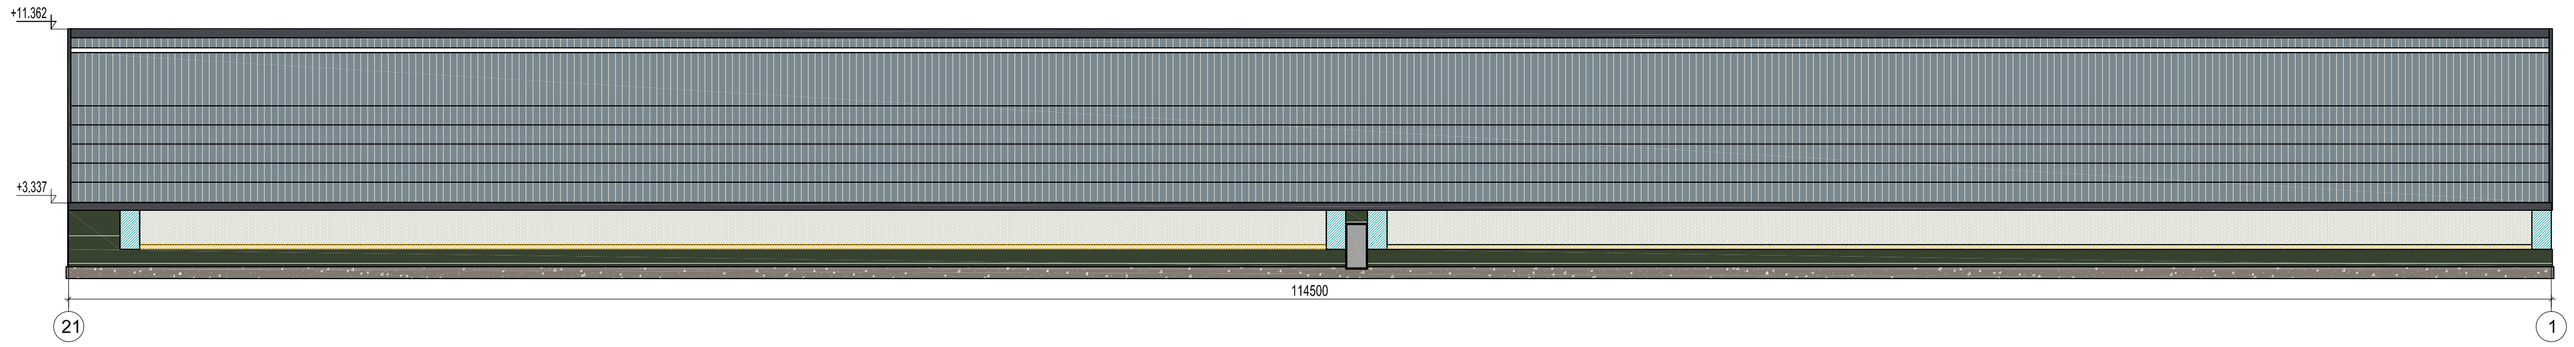

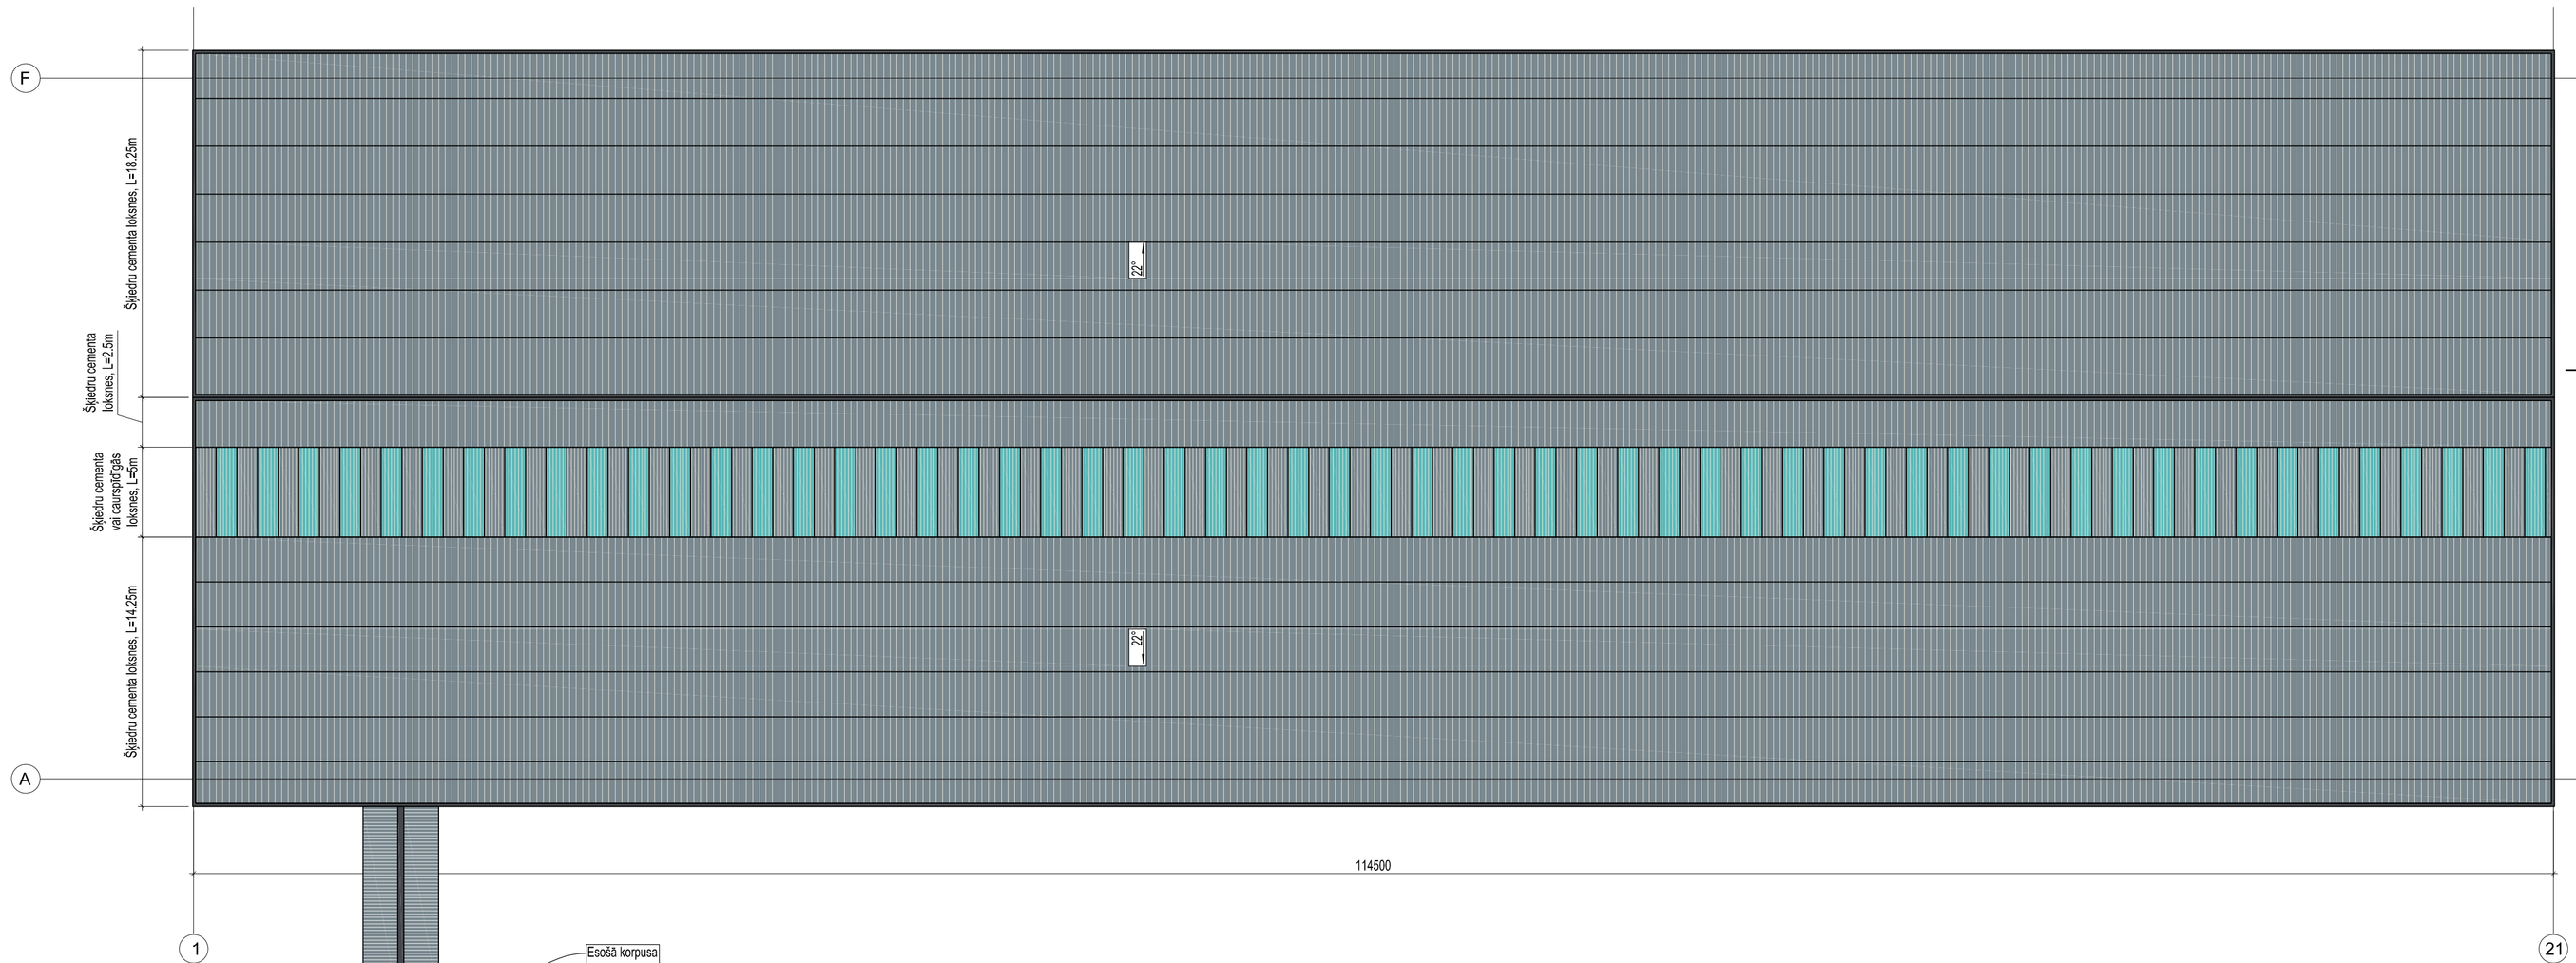

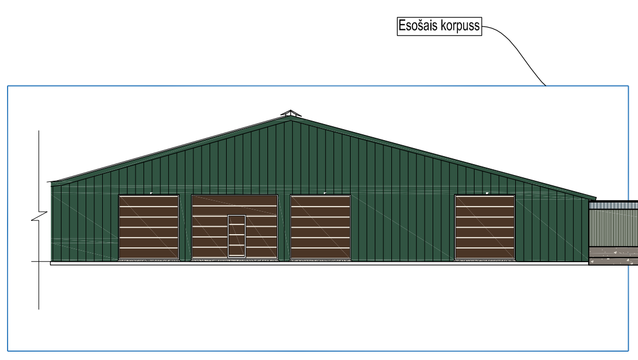

FASĀDE A-F
1:200

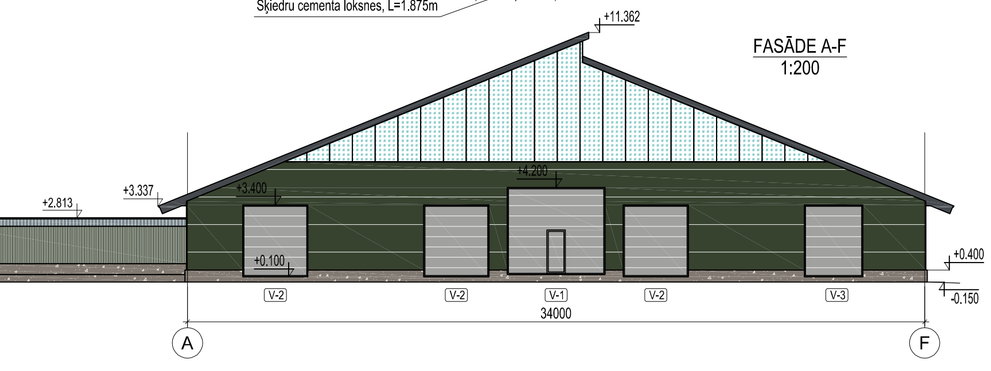

FASĀDE F-A
1:200

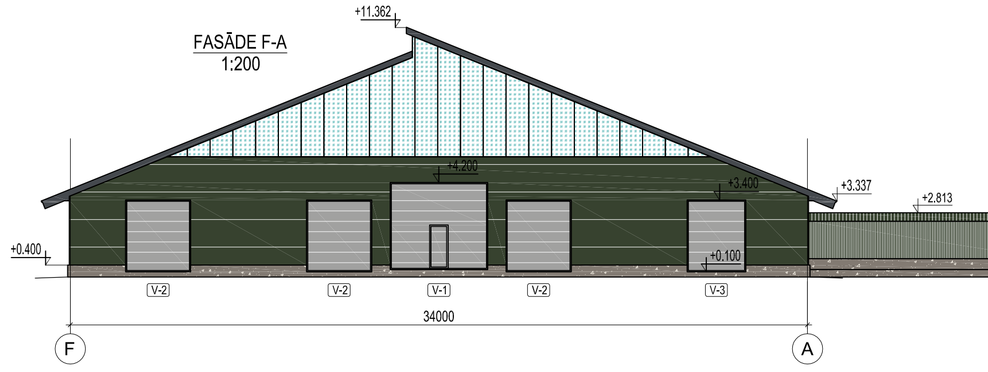

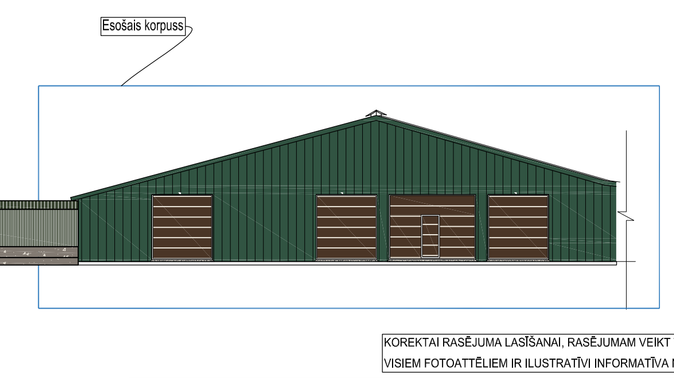

KOREKTAI RASĒJUMA LASĪŠANAI, RASĒJUMAM VEIKT TIKAI KRĀSAINAS KOPIJAS !!!
VISIEM FOTOATTĒLIEM IR ILUSTRATĪVI INFORMATĪVA NOZĪME!

	VĀRDS, UZVĀRDS	PARAKSTS	DATUMS
Būvproj. vadītājs:			
Daļas vadītājs:	Mārtiņš Fibigs		14/10/2022
Izstrādājis:			

BŪVNIECĪBAS IEROSINĀTĀJS: SIA "JĀŅLEJAS", reģ.Nr. 41201005967

BŪVNIECĪBAS LIETAS NOSAUKUMS: Lielkopu fermas pārbūve, lējtorņveidu krituves būvniecība un ēkas Nr. 018 nojaukšana.

BŪVOBJEKTA ADRESE: "Virpes Ozoli", Virpe, Ances pag., Ventspils nov., LV-3612

RASĒJUMA NOSAUKUMS: FASĀŽU JUMTA PLĀNS

VADAJA
Reģ. Nr. LV 40003031331, BO-komersanta reģ. Nr. 12545
Pr. Oktobra Kalsnava 19a-203, Jēkabpils, LV-5201
Kontakttālrunis nos. +371 26381858, e-pasts: fibigs@inbox.lv

MARKA	AR
sert. Nr.	3-01595
LAPA	AR-3
REVĪZIJA	1
MĒROGS:	1:200