BŪVNIECĪBAS IECERES PUBLISKĀ APSPRIEŠANA: LIELLOPU FERMAS PĀRBŪVE, ŠĶIDRMĒSLU KRĀTUVES BŪVNIECĪBA UN ĒKAS NR. 018 NOJAUKŠANA.
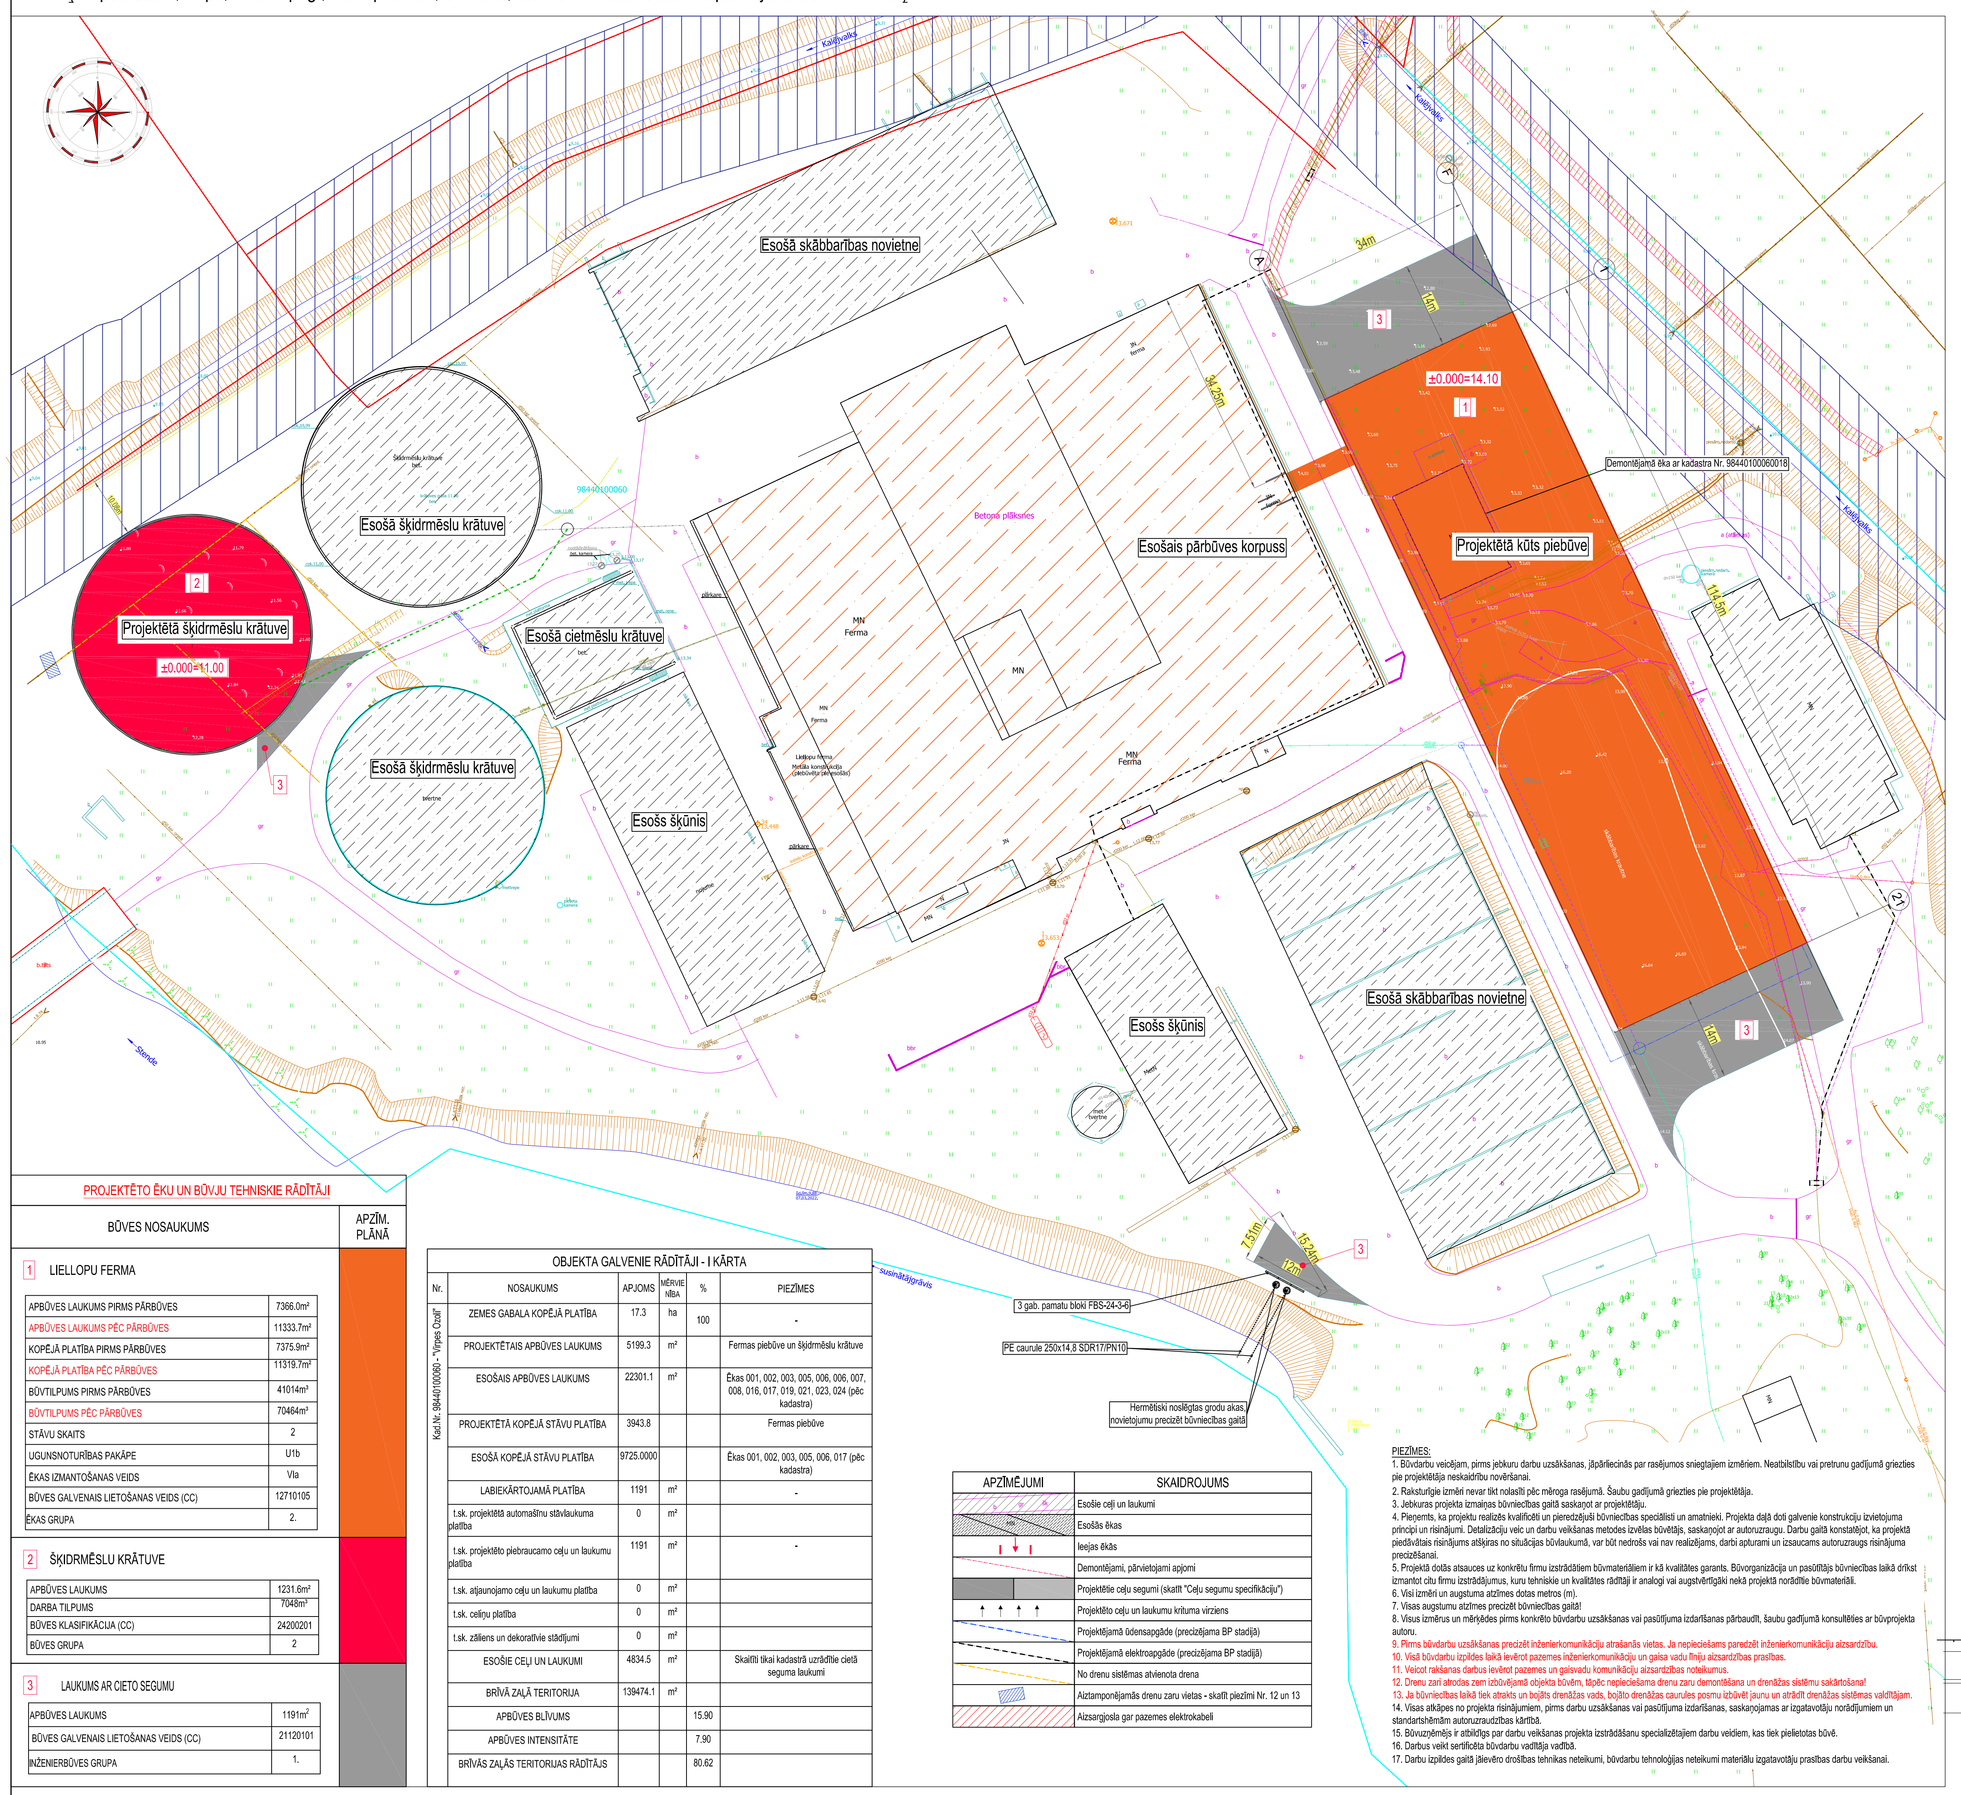
("Virpes Ozoli", Virpe, Ances pag., Ventspils nov., LV-3612, zemes vienības kadastra apzīmējums 98440100060)