


OBJEKTA IZVIETOJUMA SHĒMA

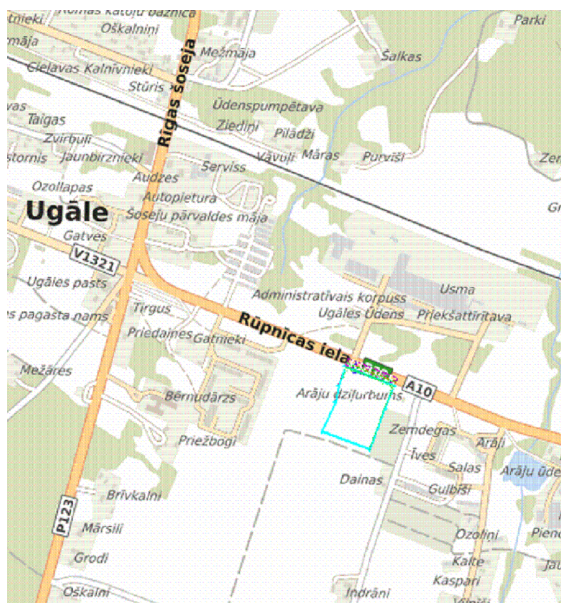


x=349750
y=381300

x=349700
y=381150

x=349700
y=381150

x=349550
y=381150

x=349550
y=381300

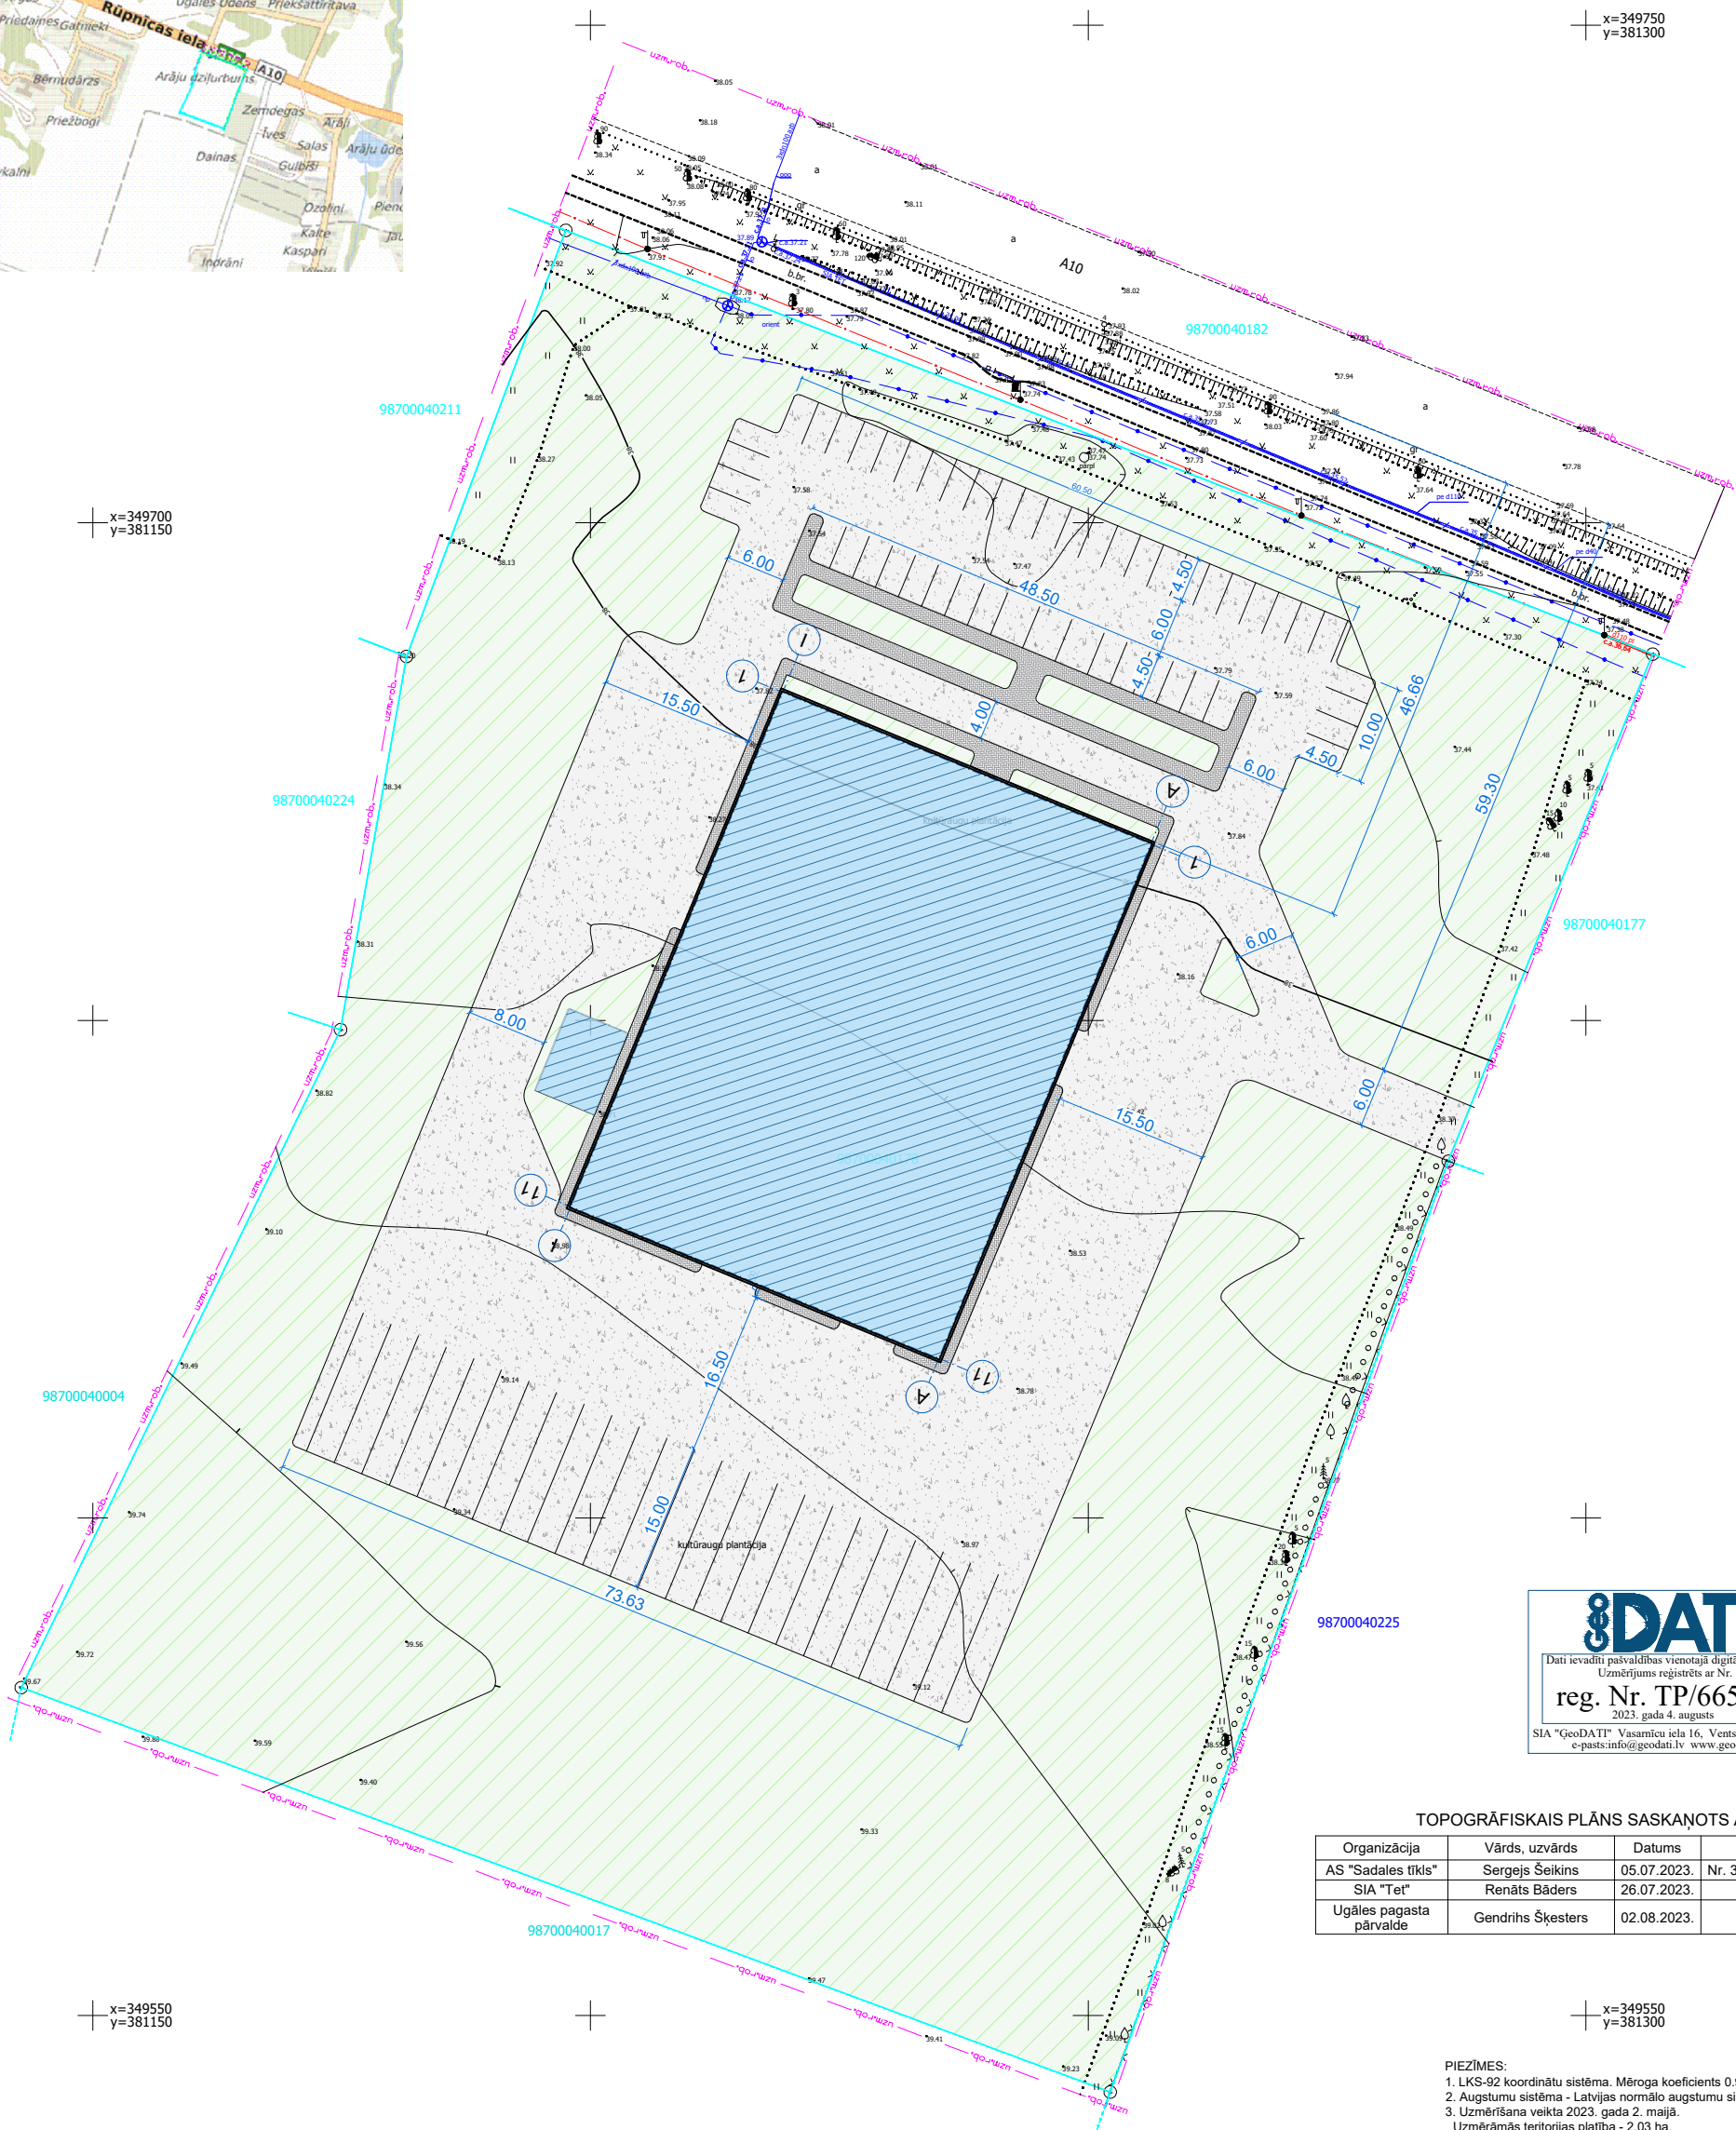

3DATI
 Dati sevadītā pašvaldības vienotajā digitālajā kartē.
 Uzņēmums reģistrēts ar Nr.
reg. Nr. TP/66570
 2023. gada 4. augusts
 SIA "GeoDATI" Vasamīcu iela 16, Ventspils, LV-3601
 e-pasts: info@geodati.lv www.geodati.lv

TOPOGRĀFISKAIS PLĀNS SASKAŅOTS AR :

| Organizācija | Vārds, uzvārds | Datums | Piezīmes |
|-------------------------|-------------------|-------------|------------------------|
| AS "Sadales tīkls" | Sergejs Šeikins | 05.07.2023. | Nr. 309020-22/P-104610 |
| SIA "Tet" | Renāts Bāders | 26.07.2023. | Nr. PN-265376 |
| Uģāles pagasta pārvalde | Gendrihs Šķesters | 02.08.2023. | |

- PIEZĪMES:
- LKS-92 koordinātu sistēma. Mēroga koeficients 0.999773.
 - Augstumu sistēma - Latvijas normālo augstumu sistēma (LAS-2000,5).
 - Uzmērīšana veikta 2023. gada 2. maijā. Uzmērīšanas teritorijas platība - 2.03 ha.
 - Inženiertehniskās komunikācijas daļēji apsektas dabā un salīdzinātas apkalpojošajās organizācijās.
 - Kadastra informācija atbilst VZD kadastra kartei, kas saņemta no VZD Kadastra informācijas sistēmas 24.08.2022., datnes nosaukums 3845561.edoc.
 - Uzmērīšana veikta izmantojot LatPos RTK korekcijas.
 - Zemes vienību robežas ir attēlotas atbilstoši zemes kadastrālās uzmērīšanas un vietējās ģeodēziskā tīkla precizitātei un var nesakrist ar situāciju plānā.
 - Topogrāfiskais plāns izstrādāts atbilstoši 24.04.2012. MK noteikumiem Nr.281 un topogrāfiskie apzīmējumi attēloti atbilstoši šo noteikumu 1.pielikumam.

MĒRNIĒKS
Ventspils

Objekta adrese:
 "Centrs", Uģāles pagasts, Ventspils novads

Pasūtījuma reģistrācijas Nr. 3702
 Pasūtītājs : SIA "SUMMUS"

| | | | | |
|-----------------|---------------------------------------|-------------|--|------------|
| Mērnieks | Tomass Soopargs | 02.03.2023. | Topogrāfiskais plāns ar pazemes komunikācijām | Lapas 1 |
| Sertifikāts | ģeodēzisko darbu veikšanai Nr. AC0271 | | | Lapa 1 |
| Plānu saskaņoja | Tomass Soopargs | 20.06.2023. | Mērogs 1:500 | |

SIA "Ventspils mērnieks", reģ.nr.41203044403, Vasamīcu iela 9, Ventspils, LV-3601
 tālr. 63632191, e-pasts: birojs@ventspilsmernieks.lv