

PAZIŅOJUMS

par būvniecības ieceres nodošanu publiskai apspriešanai

Ventspils novada Būvvalde paziņo, ka, pamatojoties uz Būvniecības likuma 14.pantu un LR MK 28.10.2014. noteikumu Nr.671 "Būvniecības ieceres publiskās apspriešanas kārtība" 6.punktu nodod publiskai apspriešanai būvniecības ierosinātāja SIA „Tele2”, reģ. Nr.40003272854 mobilo telekomunikāciju sakara masta būvniecības ieceri zemes īpašumā ar kad.Nr. 9884 007 0119, "Timotiņi", Vārves pag., Ventspils nov. Kontaktpersona: Baiba France-Čepule, tālrunis 28283855, e-pasts: baiba.france@telpro.lv

Būves ierosinātājs:



SIA „Tele2”, reģ. Nr.40003272854, Dēļu iela 5, Rīga

Projektētājs:

SIA „TelPro”, reģ.Nr.40103569497, Gustava Zemgala gatve 71, Rīga, LV-1039, kontaktpersona: Baiba France-Čepule, tālrunis 28283855, e-pasts: baiba.france@telpro.lv


Būvniecības ieceres publiskās apspriešanas laiks:

No 2024. gada 15.aprīļa - 2024. gada 17.maijam apskatāmi informatīvie materiāli JAUNIEŠU CENTRĀ "LIGZDA" z.g. "Rozītes", Vārve, Vārves pag., Ventspils novads, LV-3623, jauniešu centra darba laikā un atsauksmes sūtīt pa pastu no 15.04.2024. līdz 17.05.2024. (pasta zīmogs). Publiskās apspriešanas sanāksme notiks 19.aprīlī, plkst. 17:00, JAUNIEŠU CENTRĀ "LIGZDA" z.g. "Rozītes", Vārve, Vārves pag., Ventspils novads.

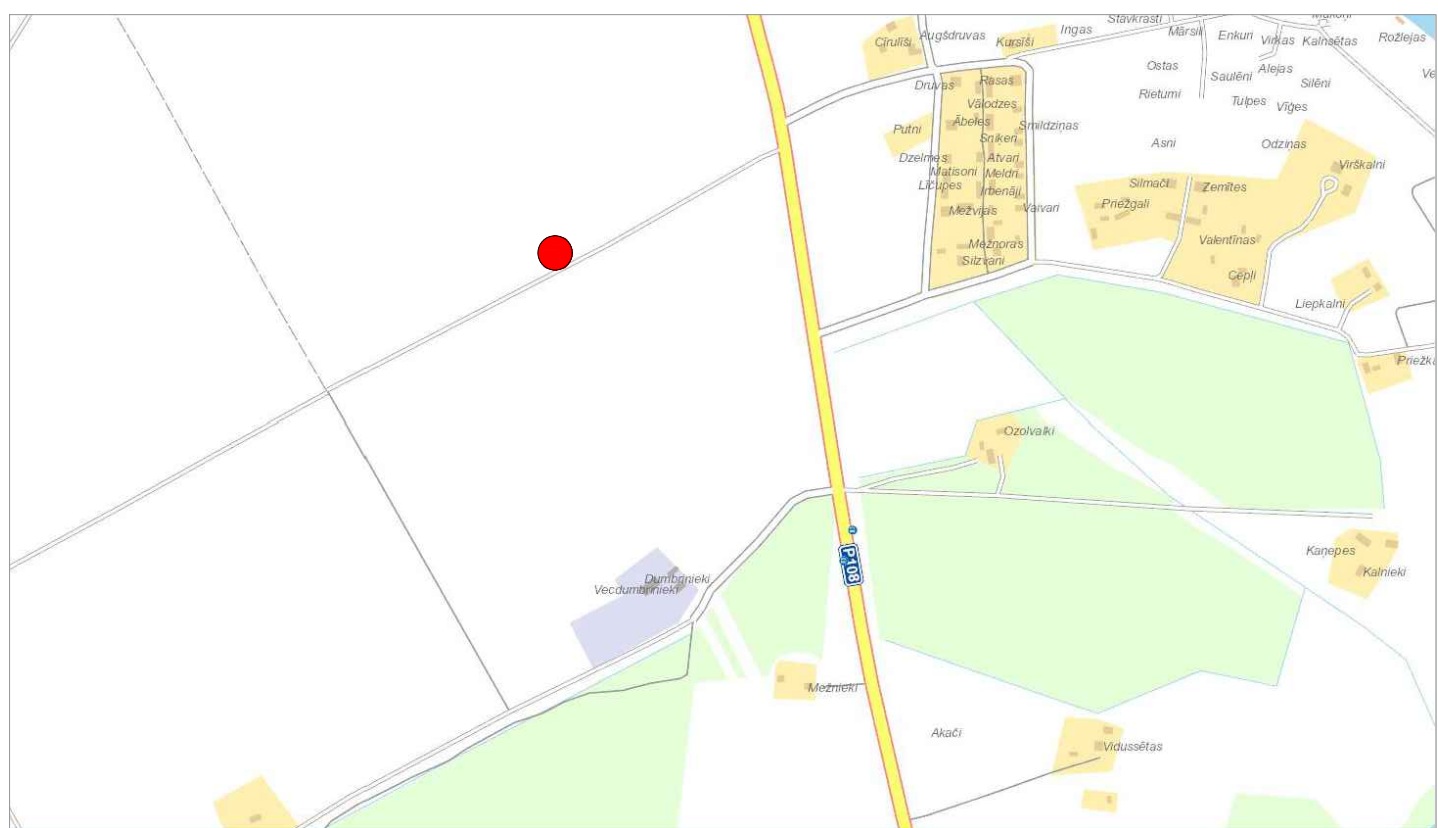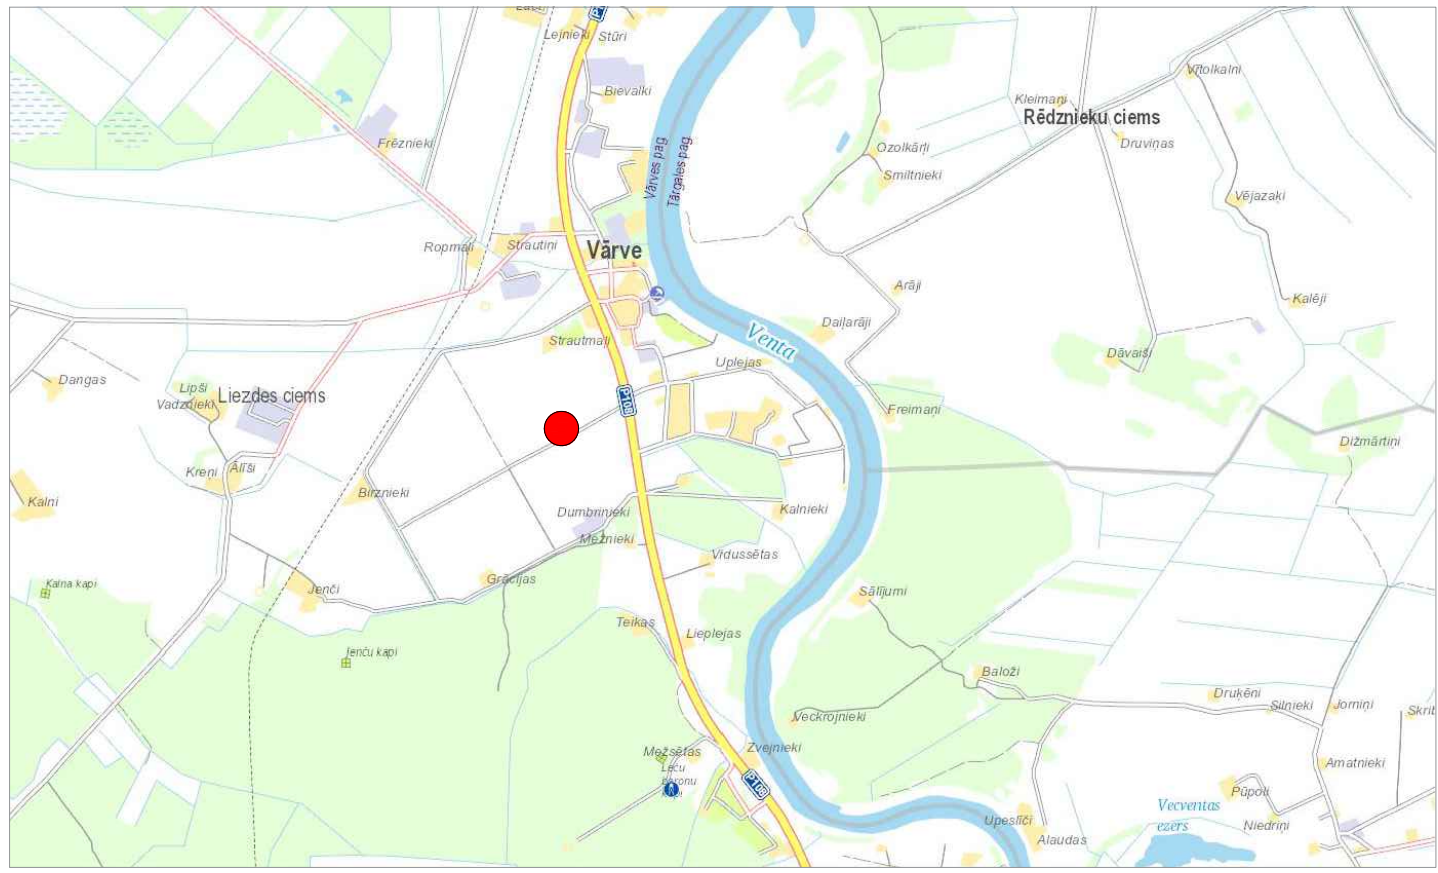

Pienemtie apzīmējumi:
● - projektējamā torņa atrašanās vieta

FASĀDE M 1:250

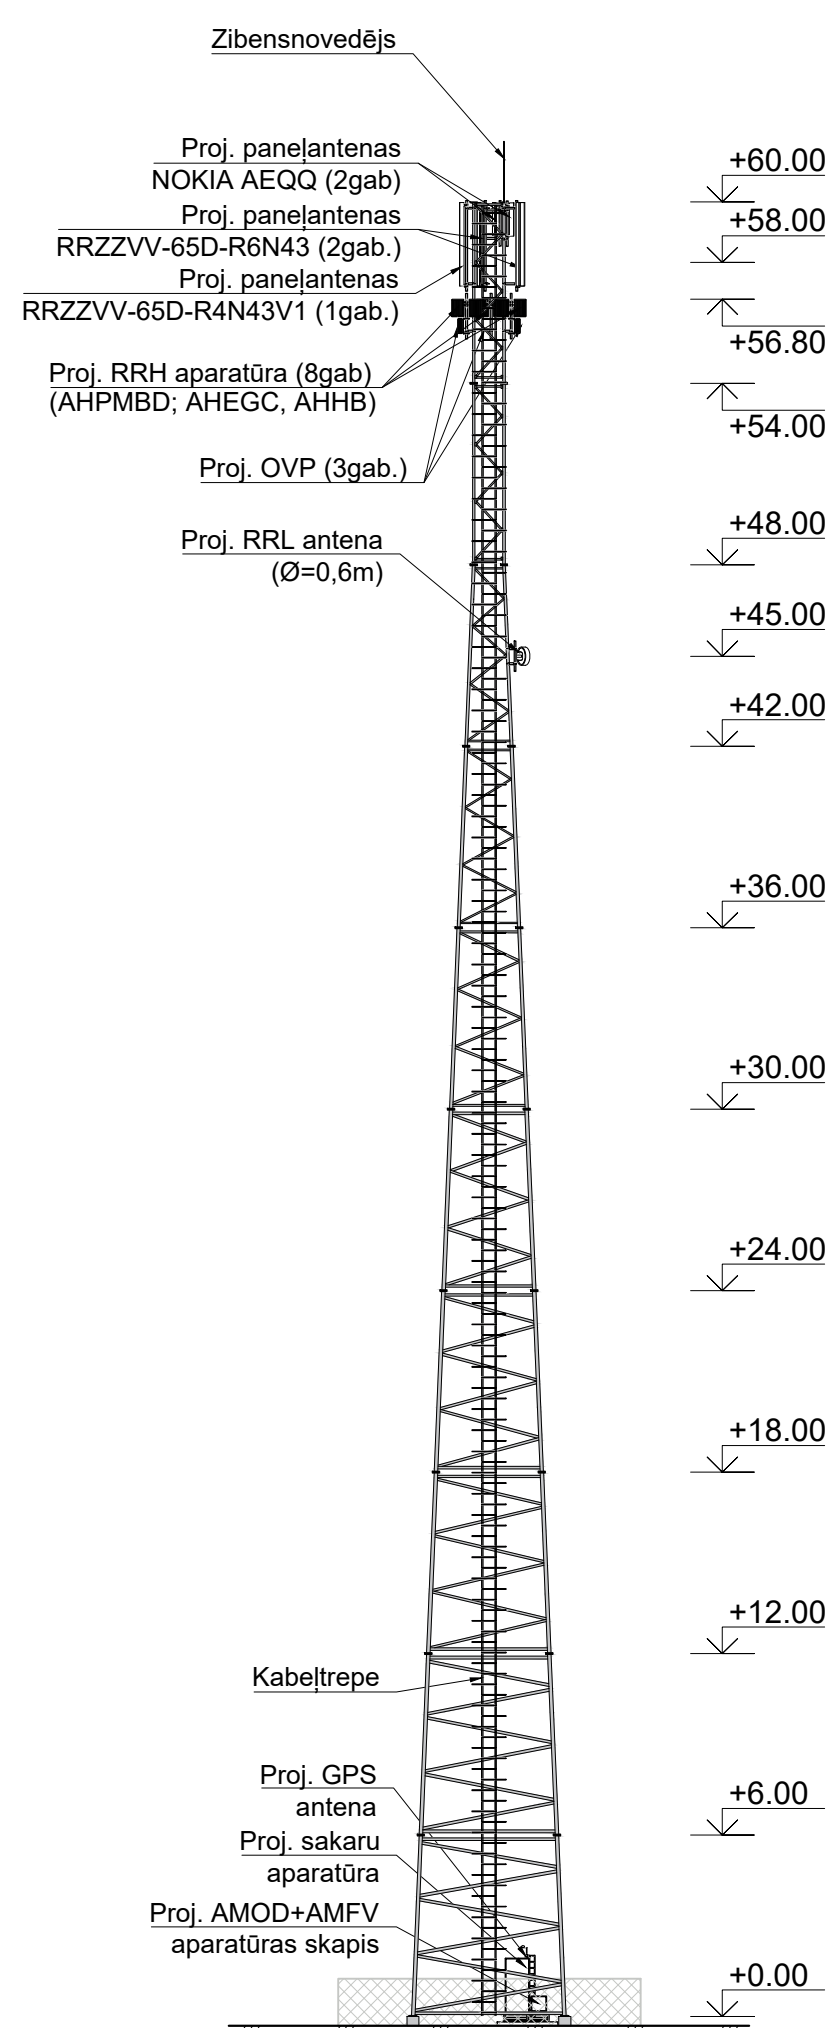

Cinkota masta konstrukcija
Tonis - RAL7035 / S 2002-G50Y

Cinkota zoga konstrukcija
Tonis - RAL7035 / S 2002-G50Y

SKAIDROJOŠS APRAKSTS

Z.g. "Timotiņi", kad Nr. 98840070119, Vārves pag., Ventspils nov. paredzēta SIA "Tele2" telekomunikāciju sakaru masta būvniecība. Atbilstoši Ventspils novada teritorijas plānojumam, būvniecība paredzēta Lauksaimniecības teritorijā.

ARHITEKTŪRAS UN BŪVKONSTRUKCIJU RISINĀJUMI

Masts paredzēts 60m augsts. Tas paredzēts paneļantenu, pārraides antenu un iekārtu uzstādīšanai, kas nepieciešams mobilo sakaru nodrošināšanai Vārves pagasta un tuvākās apkārtnes iedzīvotājiem.

Masta pakājē uz betona platformas paredzēts izvietot sakaru aparatūras āra skapjus. Ap mastu un aparatūru tiek nožogoto 10x10m liela teritorija. Žogs ir cinkotu stieplu pinums. Iežogotā laukuma iesegums - šķembas.

APKĀRTĒJĀS VIDES AIZSARDZĪBA

Izstrādājot būvprojektu, tiks ievērotas esošo būvnormatīvu un sanitāro normu prasības. Bāzes stacijā izmantotās antenas un iekārtas atbilst Eiropas Savienības normatīvajiem aktiem. Bāzes stacijas elektromagnētiskais lauks cilvēkiem pieejamās vietās nepārsniegs robežvērtības, kuras nosaka Eiropas Savienības rekomendācija "Padomes 1999.gada 12.jūlija rekomendācija elektromagnētisko lauku (0Hz līdz 300GHz) iedarbības uz vispārējo sabiedrību ierobežošanai" (1999/519/EK).

Būvniecības darbu laikā nodrošināt apkārtnes vides aizsardzību no piesārņošanas ar būvmateriālu atkritumiem. Būvniecības laikā radušos sadzīves un bīstamos atkritumus savākt īpaši tam paredzētās vietās un apsaimniekošanu veikt atbilstoši „Atkritumu apsaimniekošanas likumam”, atkritumus nodot atkritumu apsaimniekotājiem.

Mobilo sakaru bāzes staciju pieņem ekspluatācijā tikai pēc elektromagnētiskā lauka līmeņu praktisko mērījumu veikšanas ar mēraparātiem, kas sertificēti mērījumu vienotības jomu regulējošajos normatīvajos aktos noteiktajā kārtībā, un mērījumu rezultātu atbilstības izvērtēšanas Veselības inspekcijā.

VIZUALIZĀCIJA



PLĀNS M 1:250

