
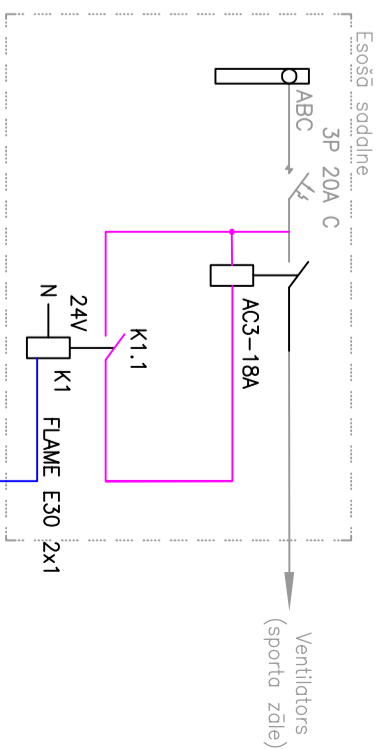


FC722-ZA

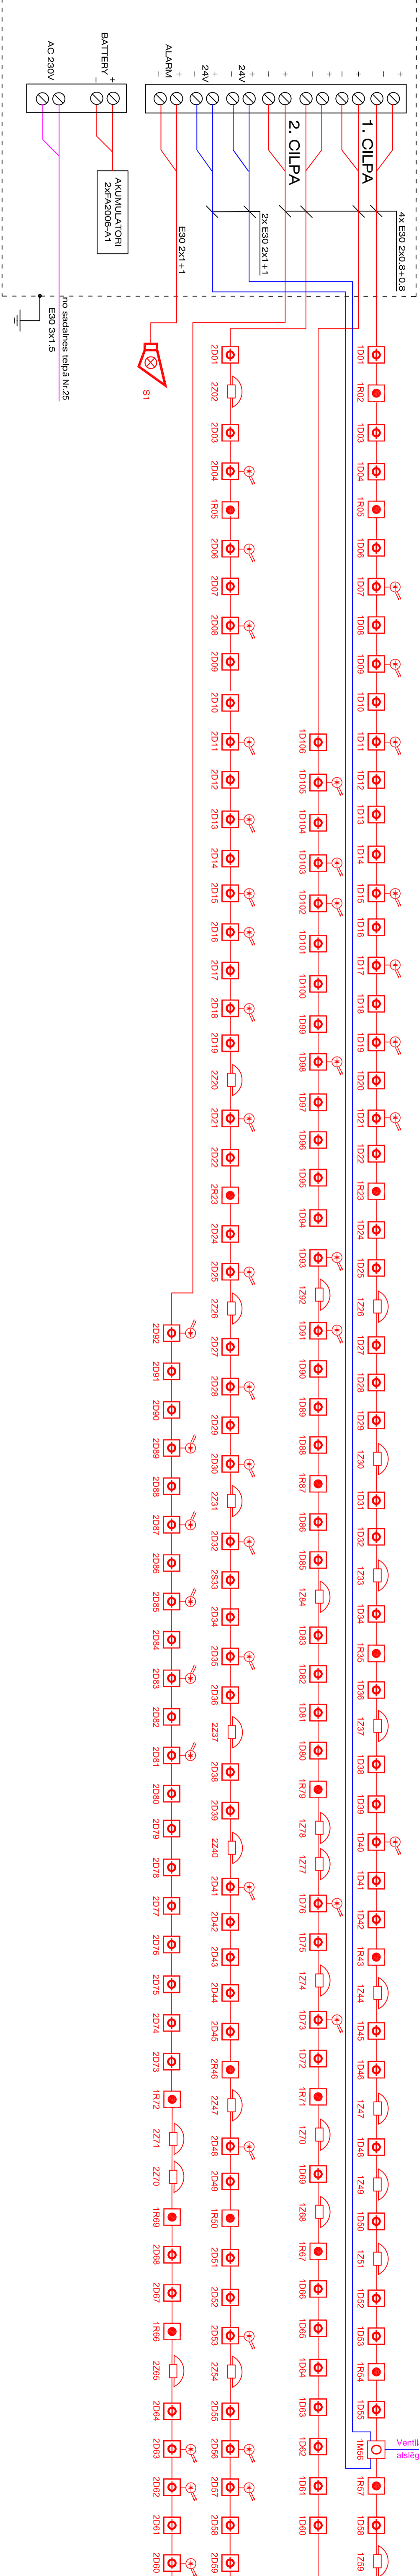

Objekts: "Automātiskās ugunsgrēka atklāšanas un trauksmes signalizācijas sistēmas izbūve Stiklu internātpamatkolā, Stiklu ciemā, Puzes pagastā, Ventspils novads"				
Pasūtītājs: Stiklu internātpamatkola				
Amats	Uzvārds	Paraksts	Datums	Principshēma. Automātiskā ugunsdzēsības signalizācija.
UAS doļs vad.	G.Bondānieks		10.08.2014	
Projektiņa	A.Krišjāne		10.09.2014	
Nr. 44-14				Sievēle Lapa Lopus
				TP UAS-2 6
				ENERGOPIEKAT