


# Popes pamatskola II stāvs

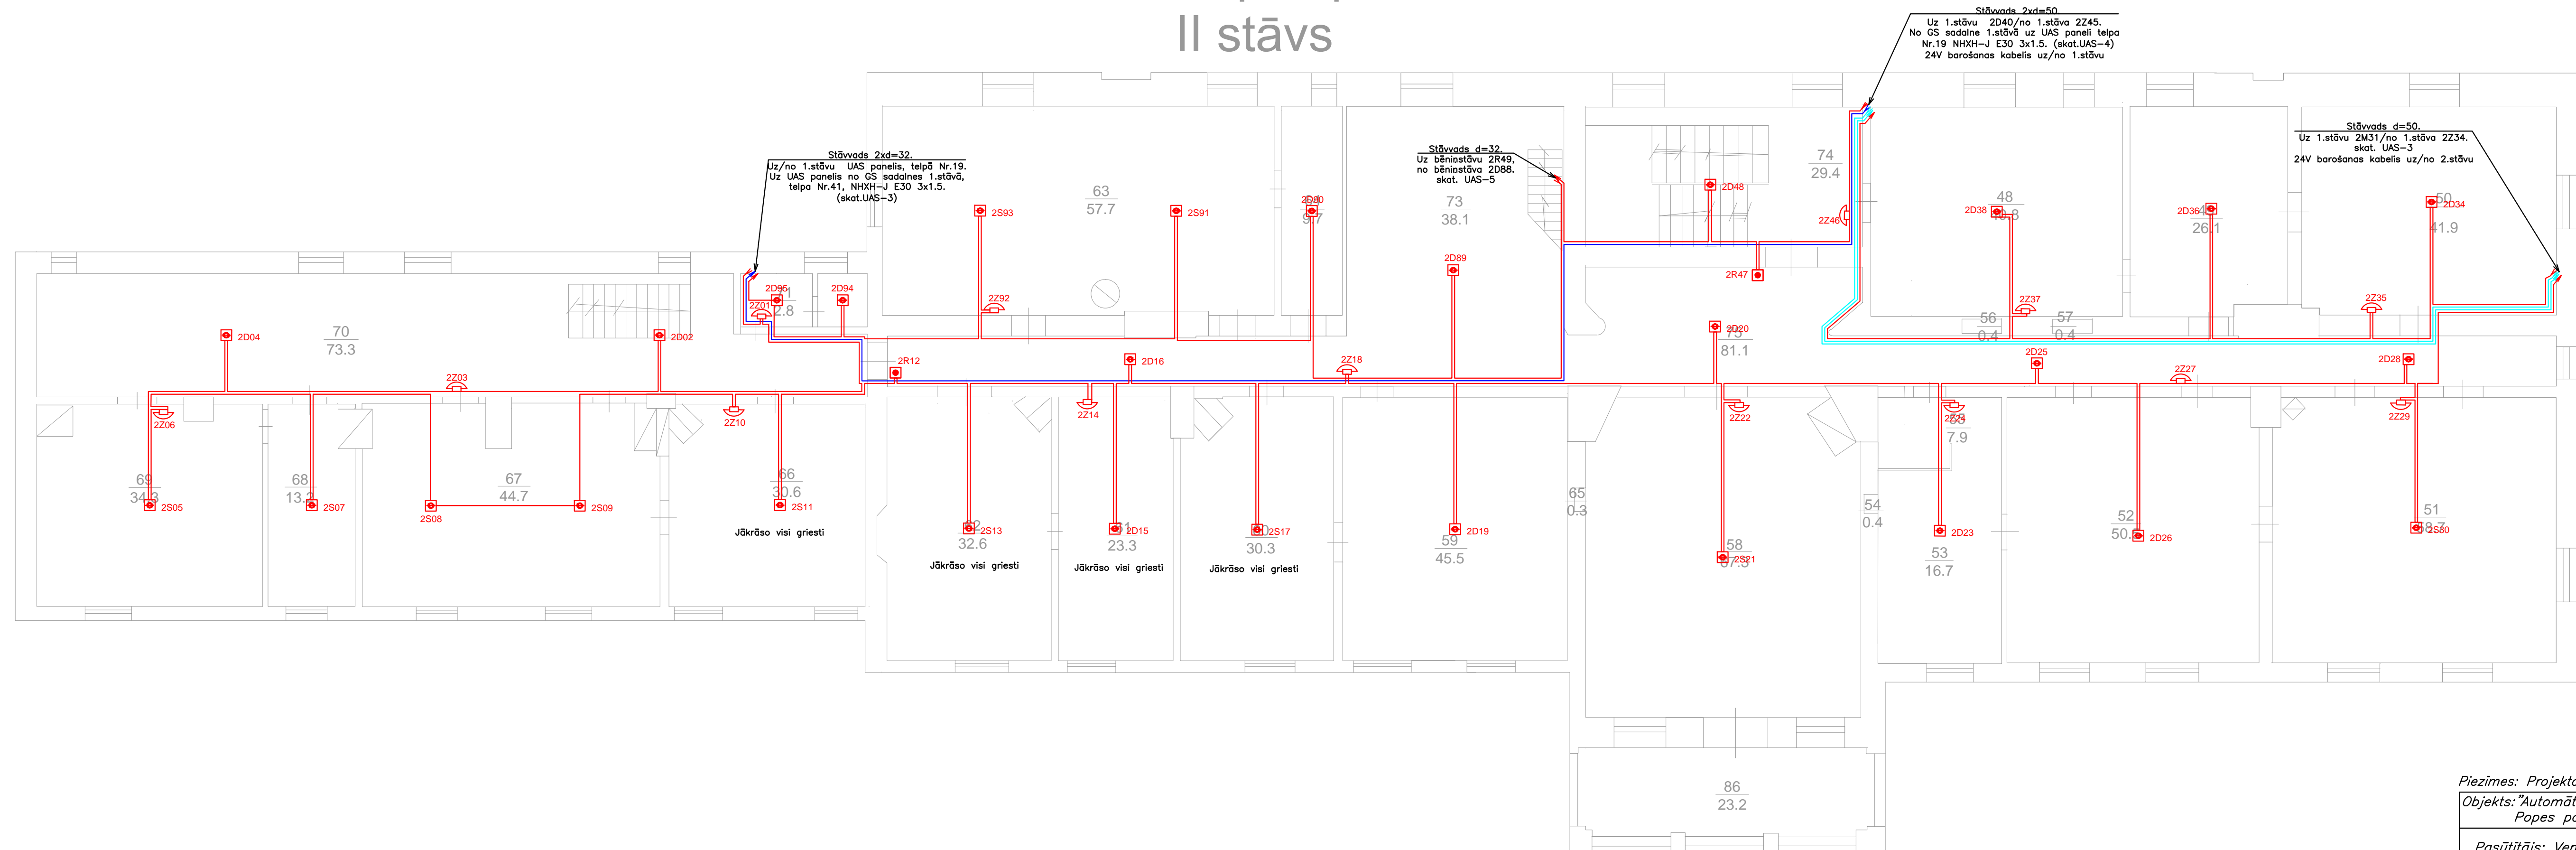

### Telpu eksplikācija

Nr.	Telpas nosaukums	Platība	Nr.	Telpas nosaukums	Platība
48	Mācību klase	40,8m2	62	Skolotāju istaba	32,6m2
49	Datoru klase	26,1m2	63	Mācību klase	57,7m2
50	Mācību klase	41,9m2	64	Noliktava	9,7m2
51	Mācību klase	58,7m2	65	Sienas skapis	0,3m2
52	Mācību klase	50,5m2	66	Mācību klase	30,6m2
53	Kabinets	16,7m2	67	Mācību klase	44,7m2
54	Sienas skapis	0,4m2	68	Grāmatu noliktava	13,2m2
55	Ģērbtuve	7,9m2	69	Bibliotēka	34,3m2
56	Sienas skapis	0,4m2	70	Gaitenis	73,3m2
57	Sienas skapis	0,4m2	71	Priekštelpa	2,8m2
58	Mācību klase	67,3m2	72	Tualete	2,0m2
59	Mācību klase	45,5m2	73	Gaitenis	38,1m2
60	Mācību klase	30,3m2	74	Kāpņu telpa	29,4m2
61	Direktora kabinets	23,3m2	75	Gaitenis	81,1m2
Kopējā platība:					860m2

*Objekts: "Automātiskās ugunsgrēka atklāšanas un trauksmes signalizācijas sistēmas izbūve Popes pamatskolā, Popes ciemā, Popes pagastā, Ventspils novadā"*

Pasūtītājs: Ventspils novada pašvaldība				Nr. 55-17			
Amats	Uzvārds	Paraksts	Datums	Automātiskās ugunsdzēsības signalizācijas tīklu  2.stāva plāns	Stadija	Lapa	Mērs
UAS daļas vad.	G.Bandenieks		01.08.2017		TP	UAS-4	1:1
Projektēja	A.Krišjāne		01.08.2017				