


Popes pamatskola  
I stāvs

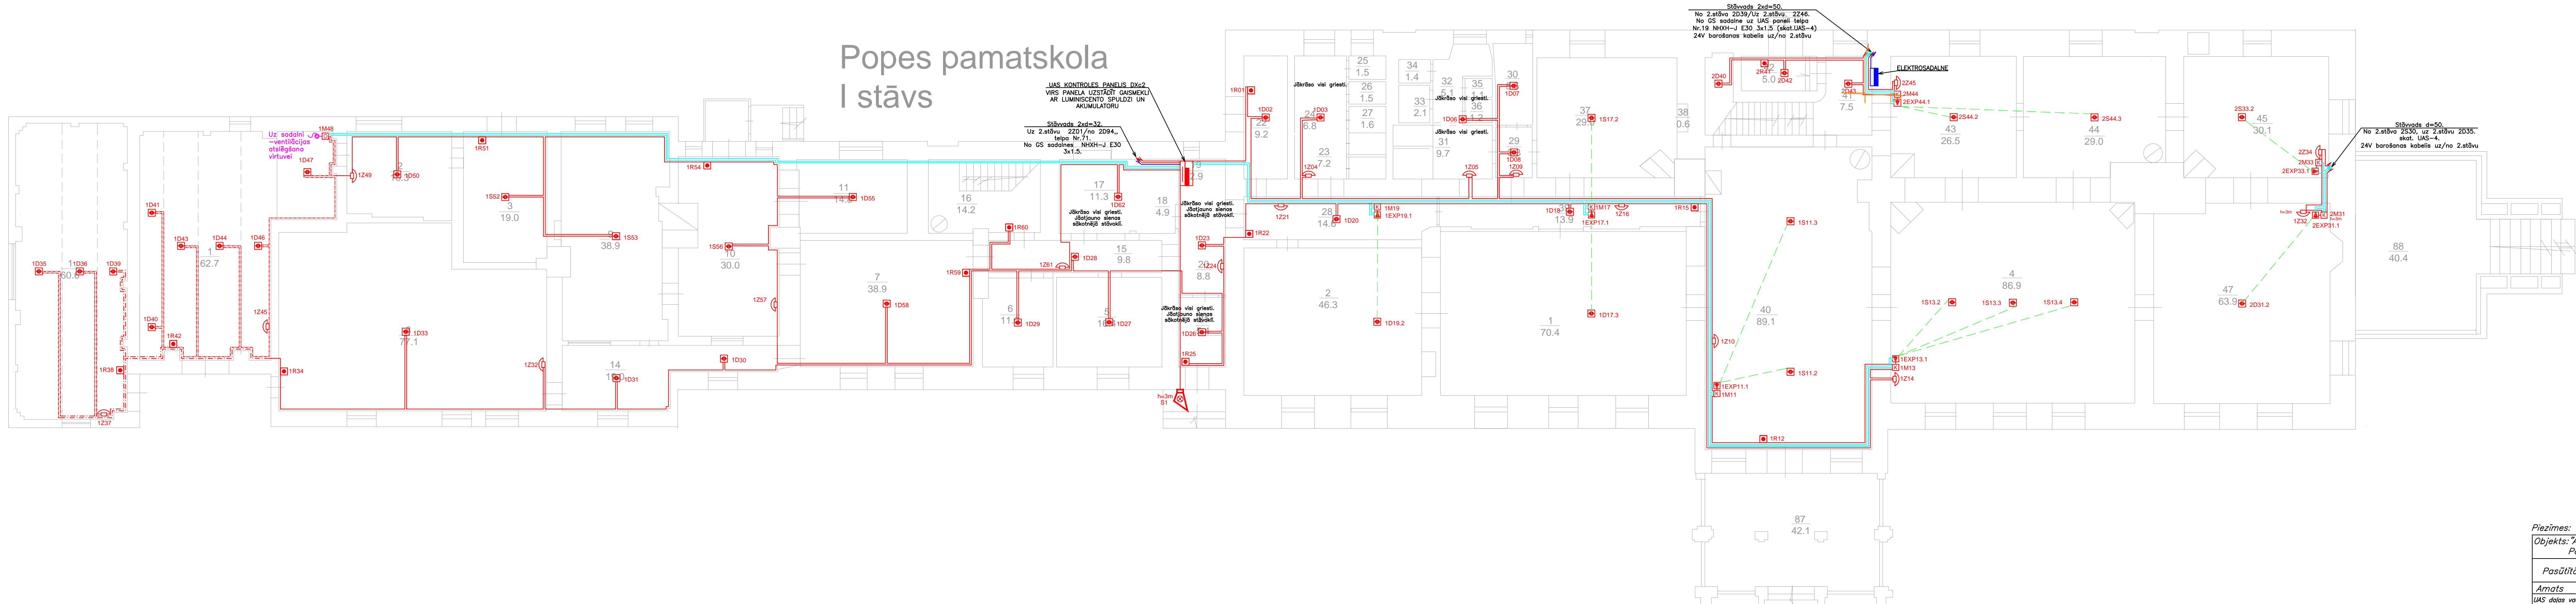

Telpu eksplikācija					
Nr.	Telpas nosaukums	Platība	Nr.	Telpas nosaukums	Platība
1	Mācību klase	70,4m2	25	Tualete	1,5m2
2	Bibliotēka	46,3m2	26	Tualete	1,5m2
3	Sienas skapis	0,7m2	27	Tualete	1,6m2
4	Zāle	86,9m2	28	Gaitenis	11,0m2
5	Kabinets	16,4m2	29	Priekštelpa	3,3m2
6	Kabinets	11,0m2	30	Priekštelpa	5,5m2
7	Ēdnīca	38,9m2	31	Priekštelpa	9,7m2
8	Ēdnīca	77,1m2	32	Priekštelpa	5,1m2
9	Virtuve	38,9m2	33	Tualete	2,1m2
10	Virtuve	30,0m2	34	Tualete	1,4m2
11	Noliktava	14,8m2	35	Tualete	1,1m2
12	Sienas skapis	0,3m2	36	Tualete	1,2m2
13	Priekštelpa	3,2m2	37	Gērbtuve	29,0m2
14	Gaitenis	19,0m2	38	Sienas skapis	0,6m2
15	Gaitenis	9,8m2	39	Gaitenis	13,9m2
16	Pieliekamais	14,2m2	40	Halle	89,1m2
17	Gērbtuve	11,3m2	41	Kāpņu telpa	7,5m2
18	Gērbtuve	4,9m2	42	Priekštelpa	5,0m2
19	Apkopējās noliktava	2,9m2	43	Datormācības klase	26,5m2
20	Gaitenis	8,8m2	44	Datormācības klase	29,0m2
21	Priekštelpa	5,4m2	45	Noliktava	30,1m2
22	Sporta inventāra noliktava	9,2m2	46	Sienas skapis	0,9m2
23	Priekštelpa	7,2m2	47	Noliktava	63,9m2
24	Tualete	7,2m2	Kopējā platība:		875,3m2

Piezīmes: Projekta sastāvu un vispārīgos rādījumus skatīt lapā UAS-1 un paskaidrojumu rakstā.

Objekts: "Automātiskās ugunsgrēka atklāšanas un trauksmes signalizācijas sistēmas izbūve Popes pamatskolā, Popes ciemā, Popes pagastā, Ventpils novadā"

Pasūtītājs: Ventpils novada pašvaldība				Nr. 55-17		
Amats	Uzvārds	Paraksts	Datums	Automātiskās ugunsdzēsības signalizācijas tīkls	Stadija	Lapa
UAS daļas vad.	G.Bandenieks		01.08.2017		TP	UAS-3
Projektēja	A.Krišjāne		01.08.2017			1:100
1.stāva plāns						