


Popes pamatskola
Bēniņi

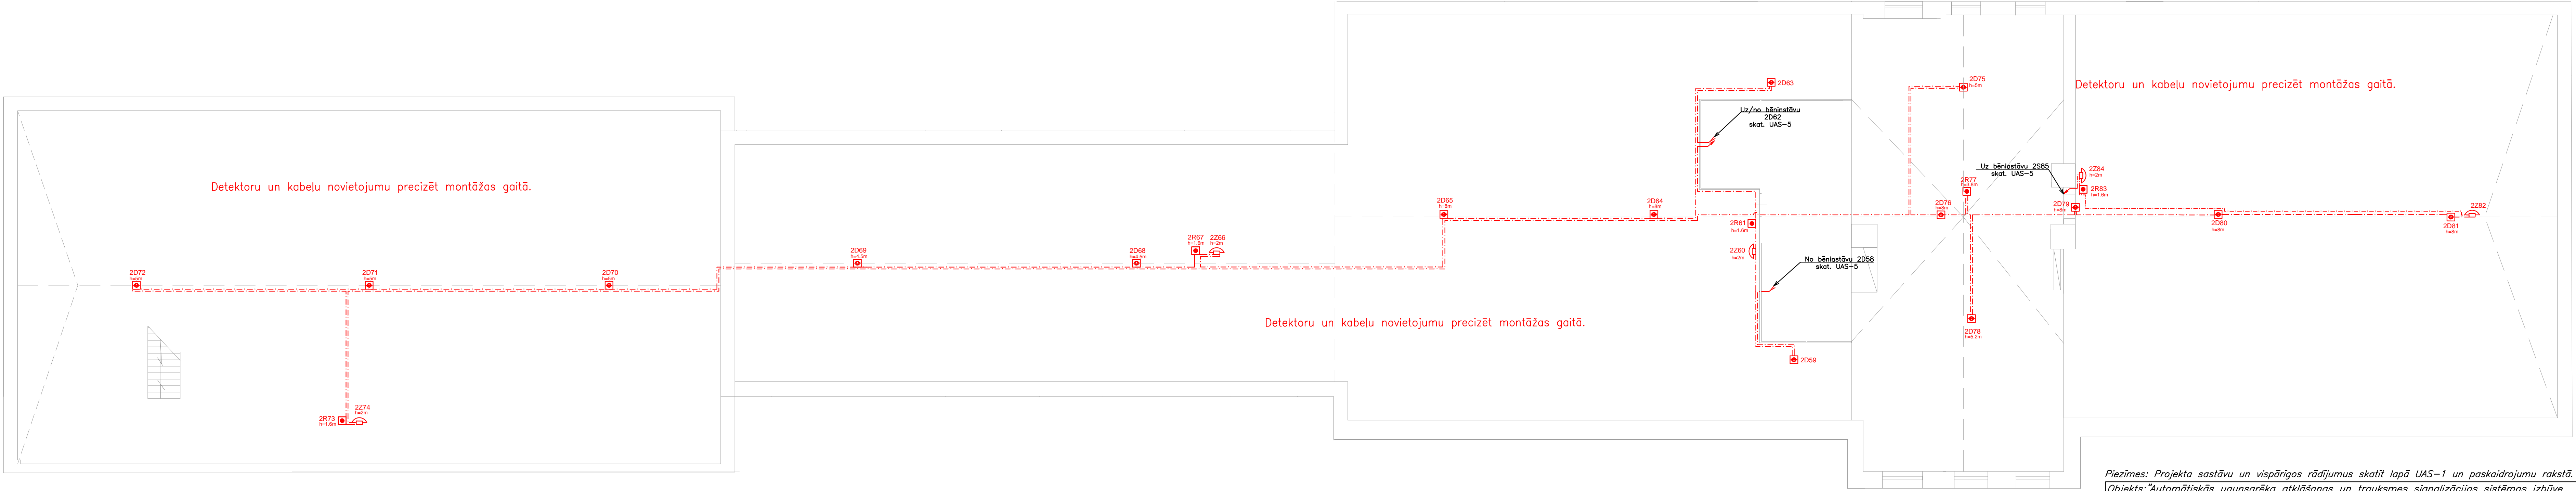

Piezīmes: Projekta sastāvu un vispārīgos rādījumus skatīt lapā UAS-1 un paskaidrojumu rakstā.

Objekts: "Automātiskās ugunsgrēka atklāšanas un trauksmes signalizācijas sistēmas izbūve Popes pamatskolā, Popes ciemā, Popes pagastā, Ventspils novadā"

Pasūtītājs: Ventspils novada pašvaldība				Nr. 55-17			
Amats	Uzvārds	Paraksts	Datums	Automātiskās ugunsdzēsības signalizācijas tīklu plāns. Bēniņi	Stadija	Lapa	Mērogs
UAS daļas vad.	G.Bandenieks		01.08.2017		TP	UAS-6	1:100
Projektēja	A.Krišjāne		01.08.2017				