


Ugāles vidusskolas manēža, shēma
Pasūtītājs: Ventspils novada pašvaldība
Objekta adrese: Skolas iela 5a, Ugāles pagasts, Ventspils novads

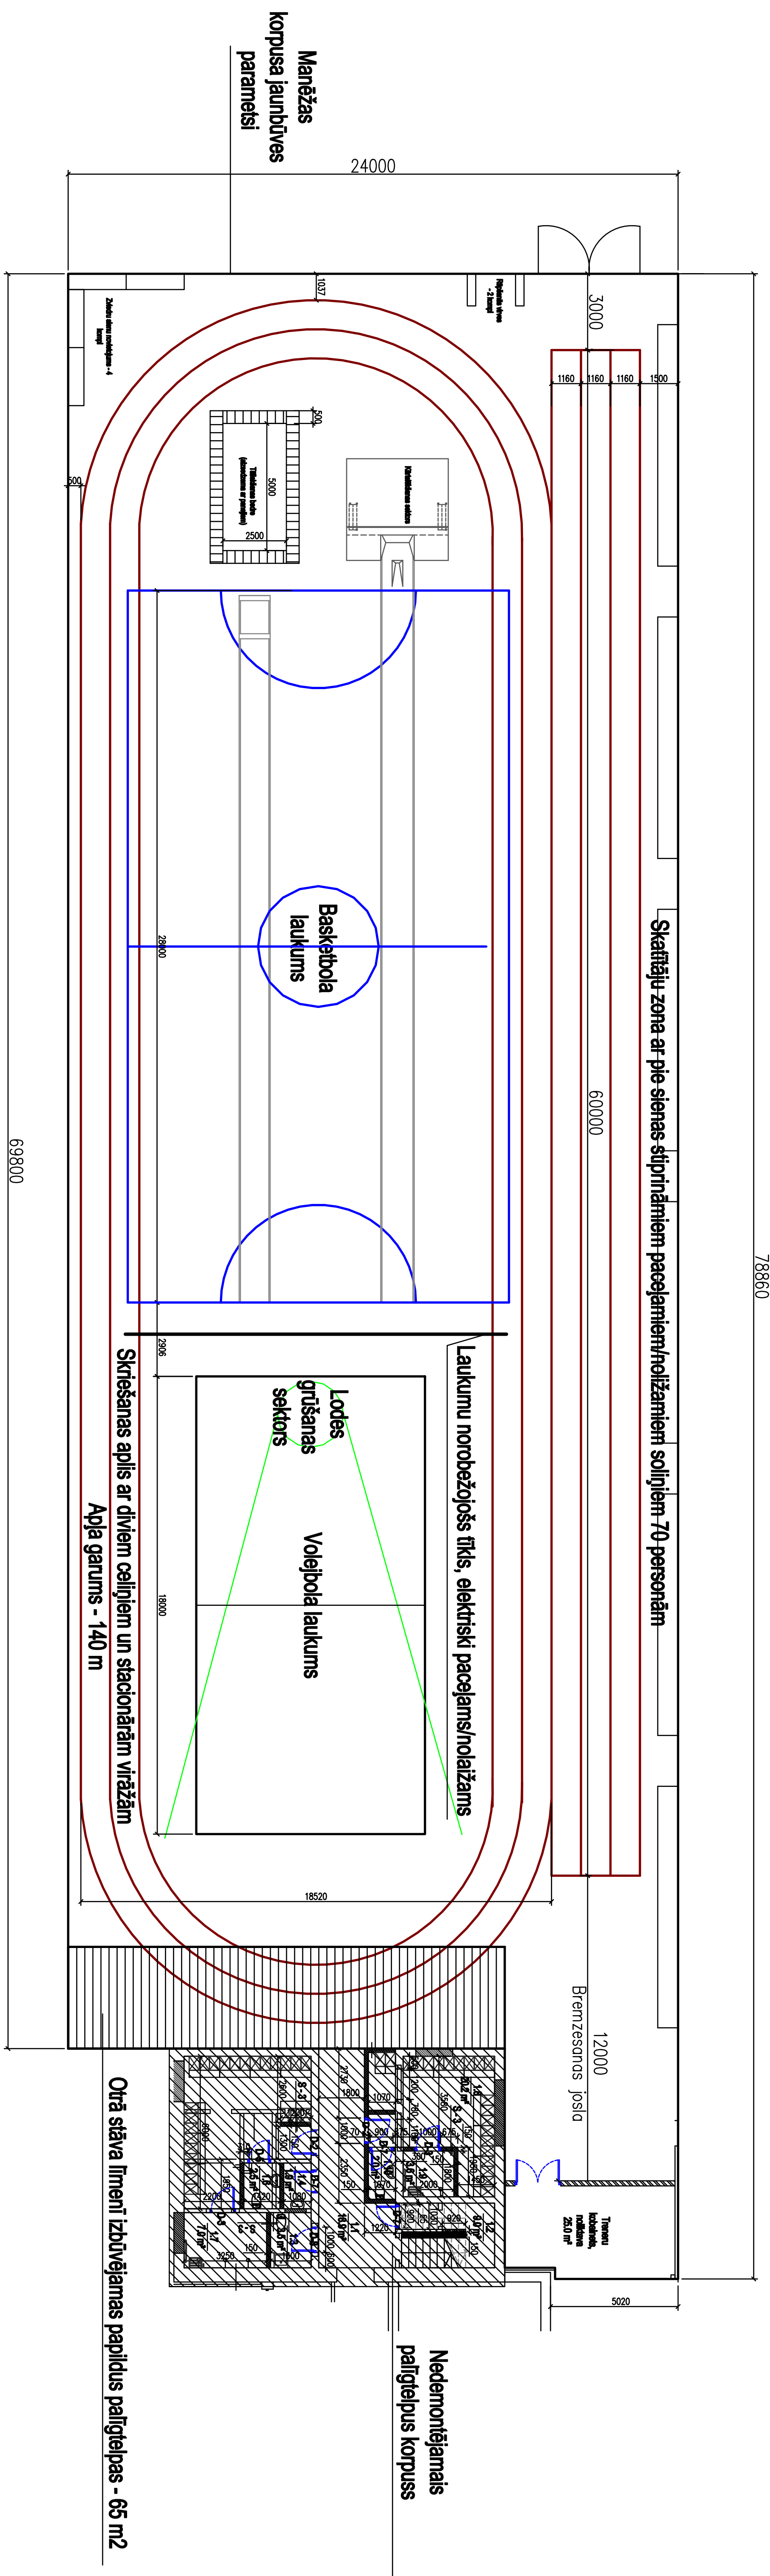

Precīzs telpu plānojums tiks izstrādāts projektēšanas laikā