



FASĀDE ASĪS A-I



FASĀDE ASĪS I-A

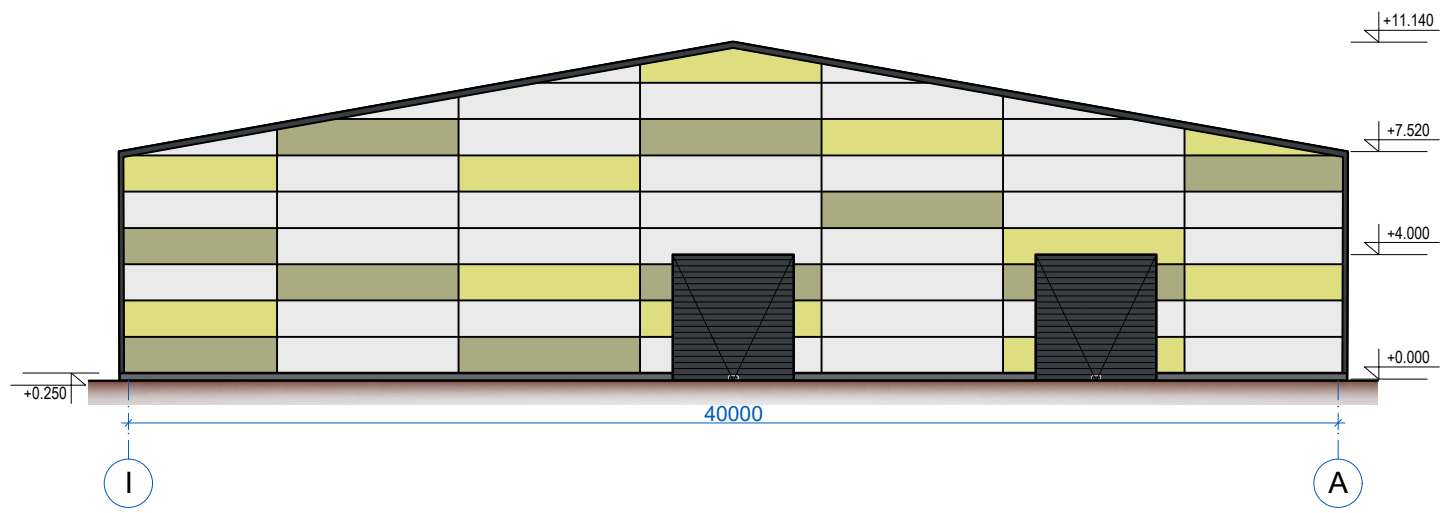

FASĀDE ASĪS 1-11

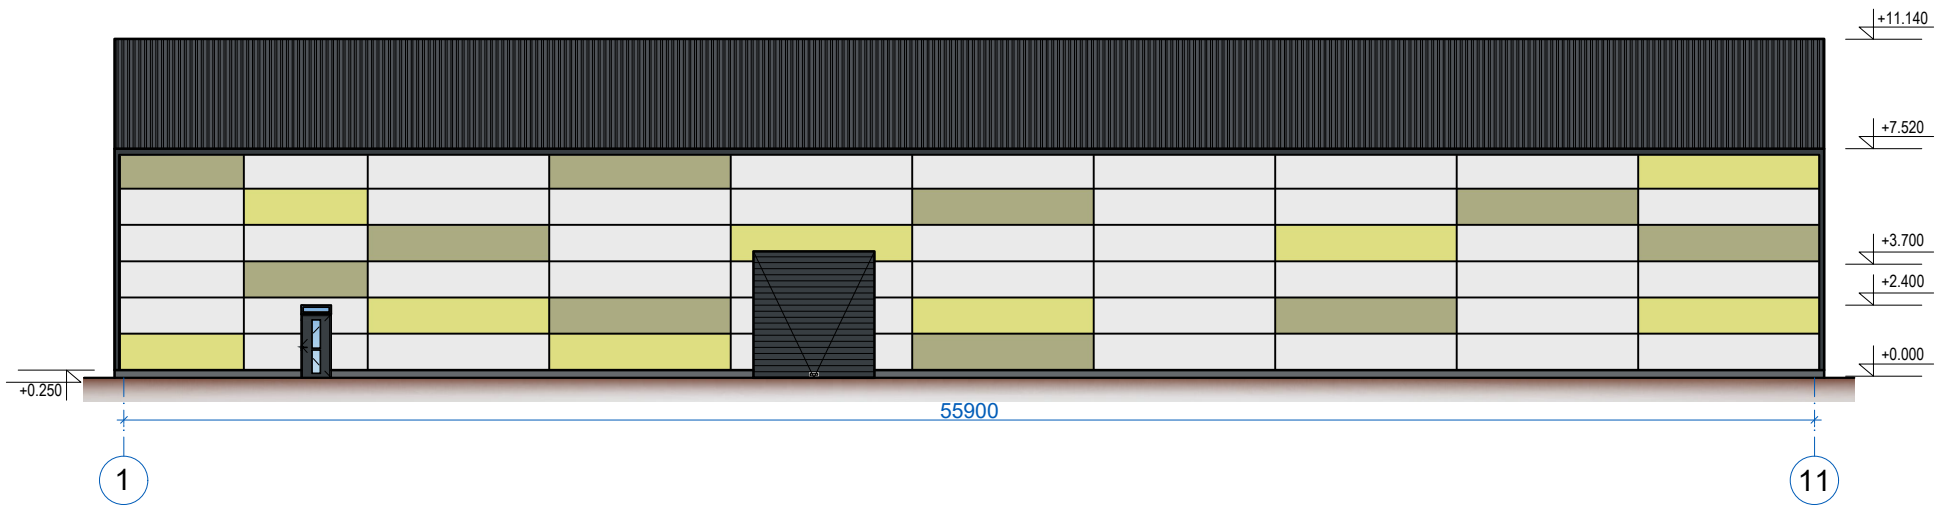

FASĀDE ASĪS 11-1

