

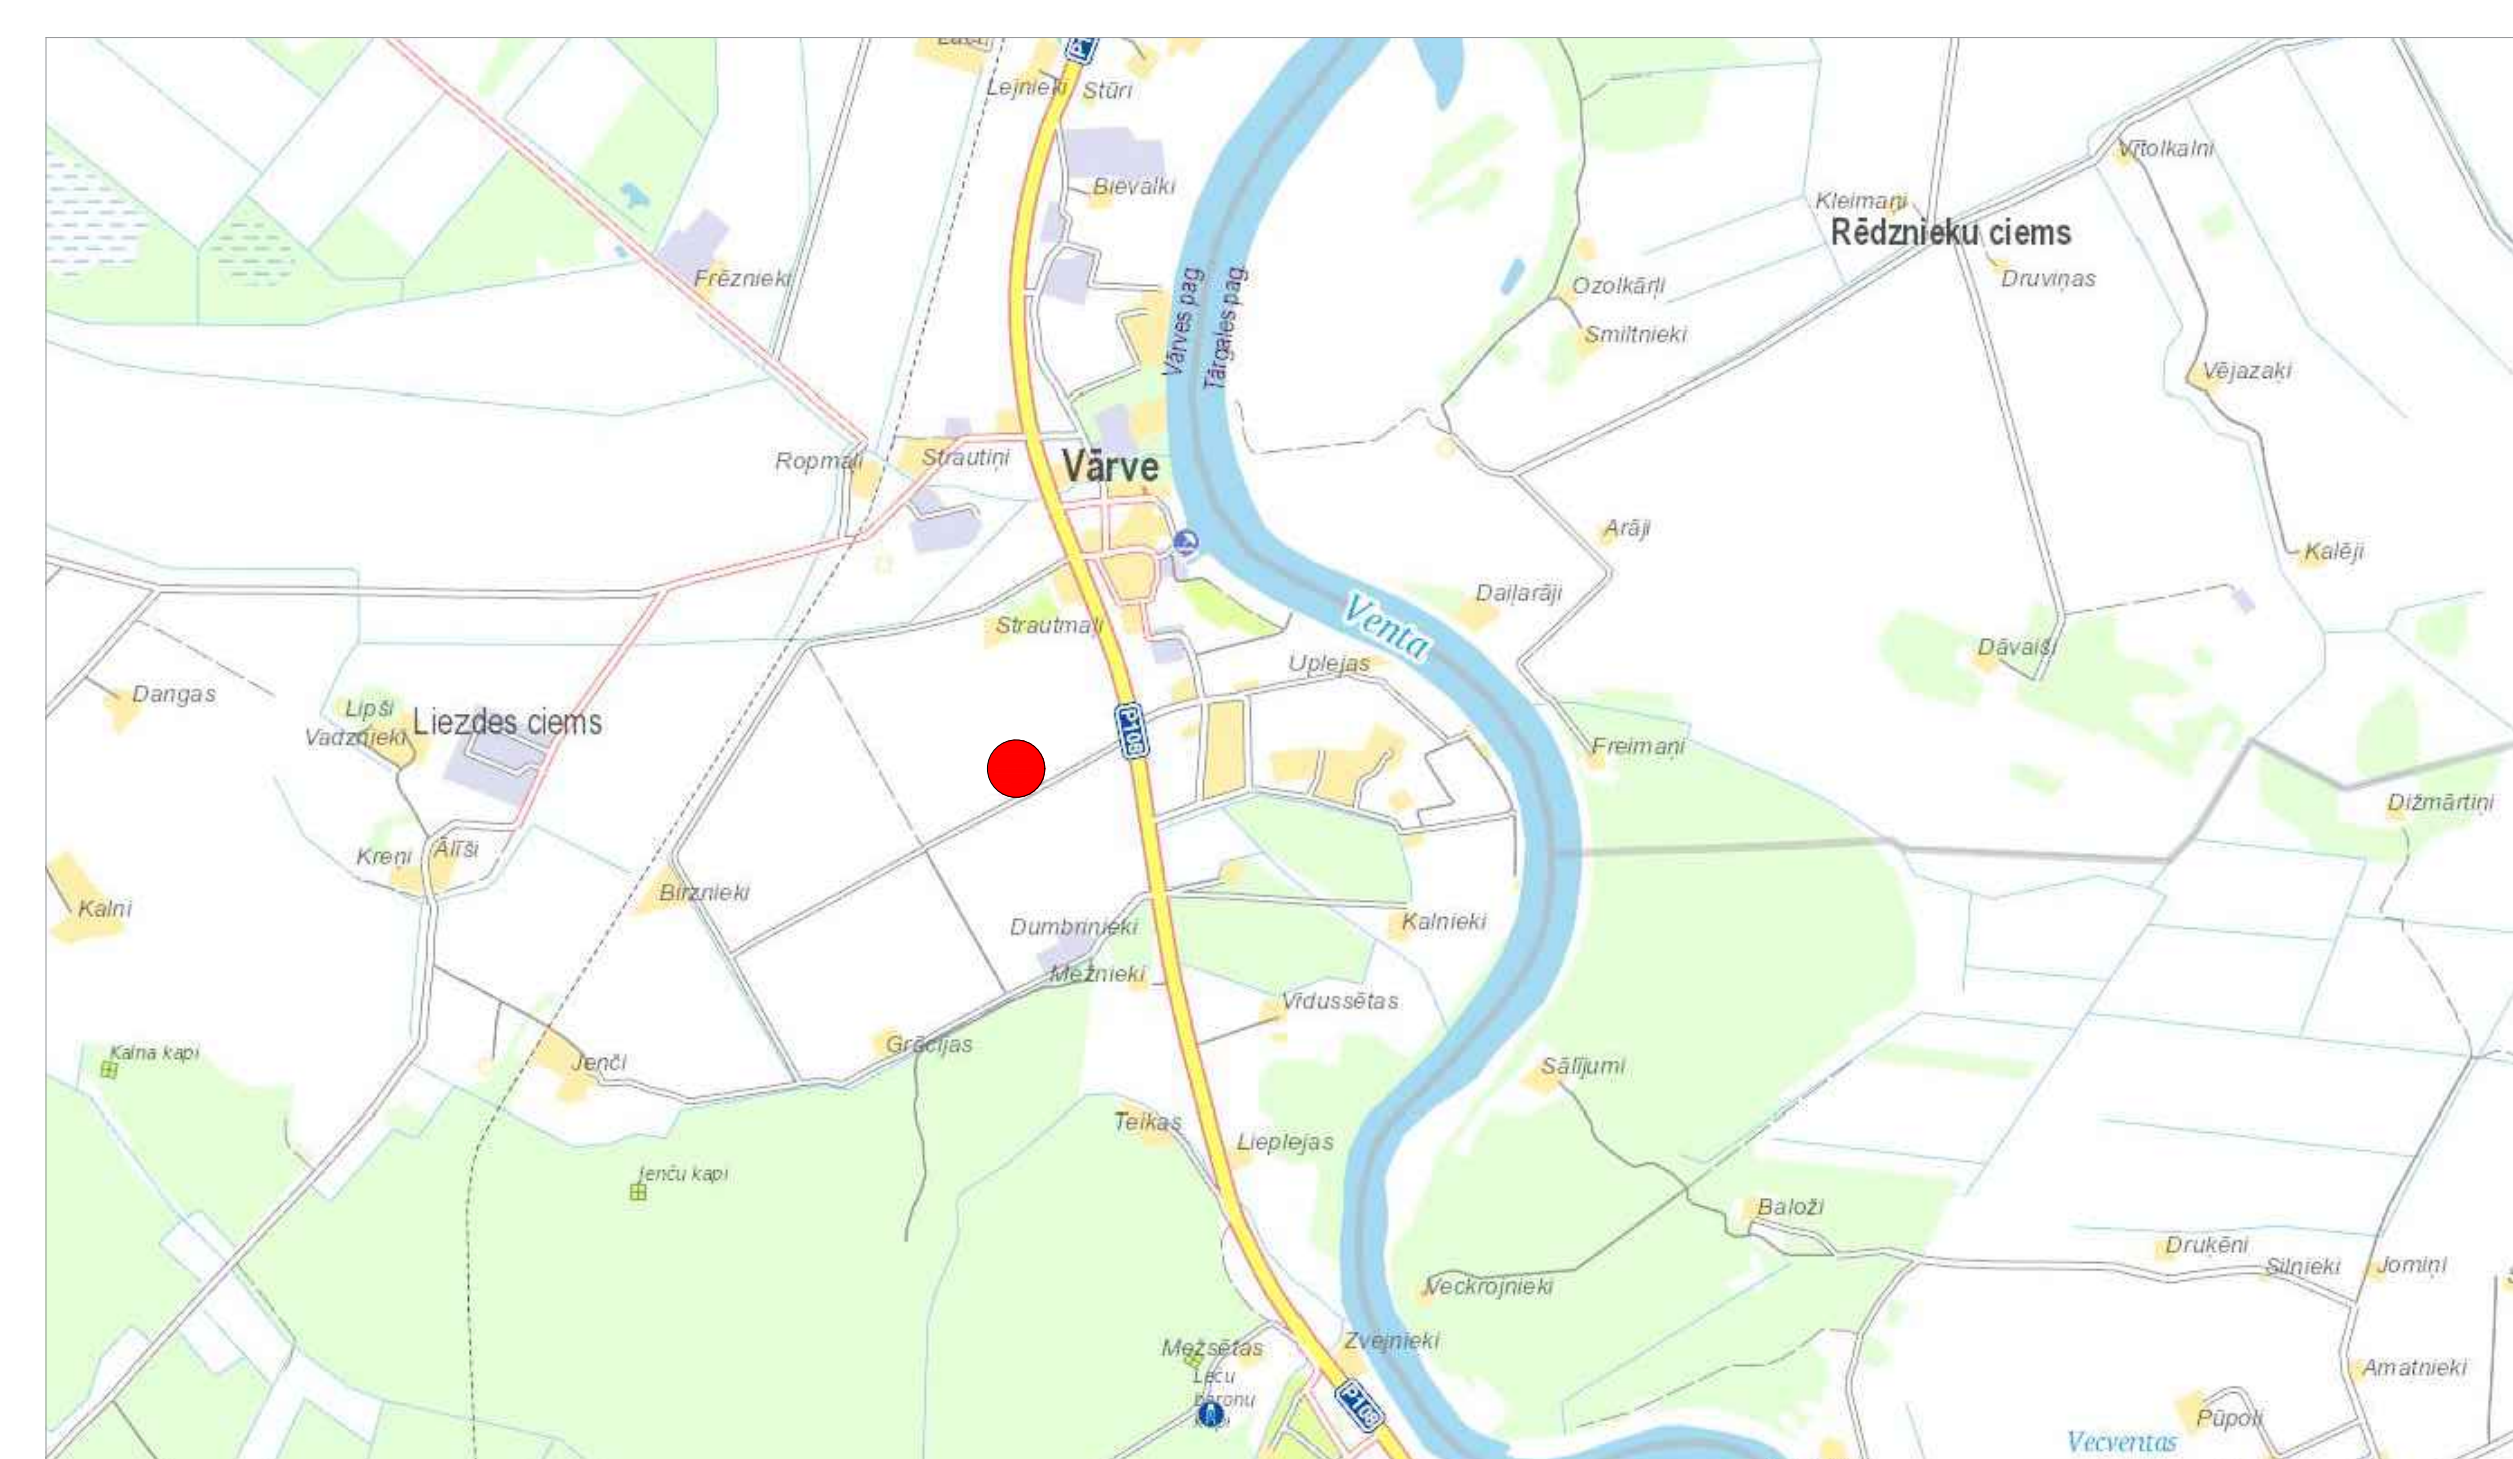


Telekomunikāciju sakaru masta jaunbūve, zemes īpašumā ar kad.Nr. 9884 007 0119 , "Timotiņi", Vārves pag., Ventspils nov.

FASĀDE M1:100

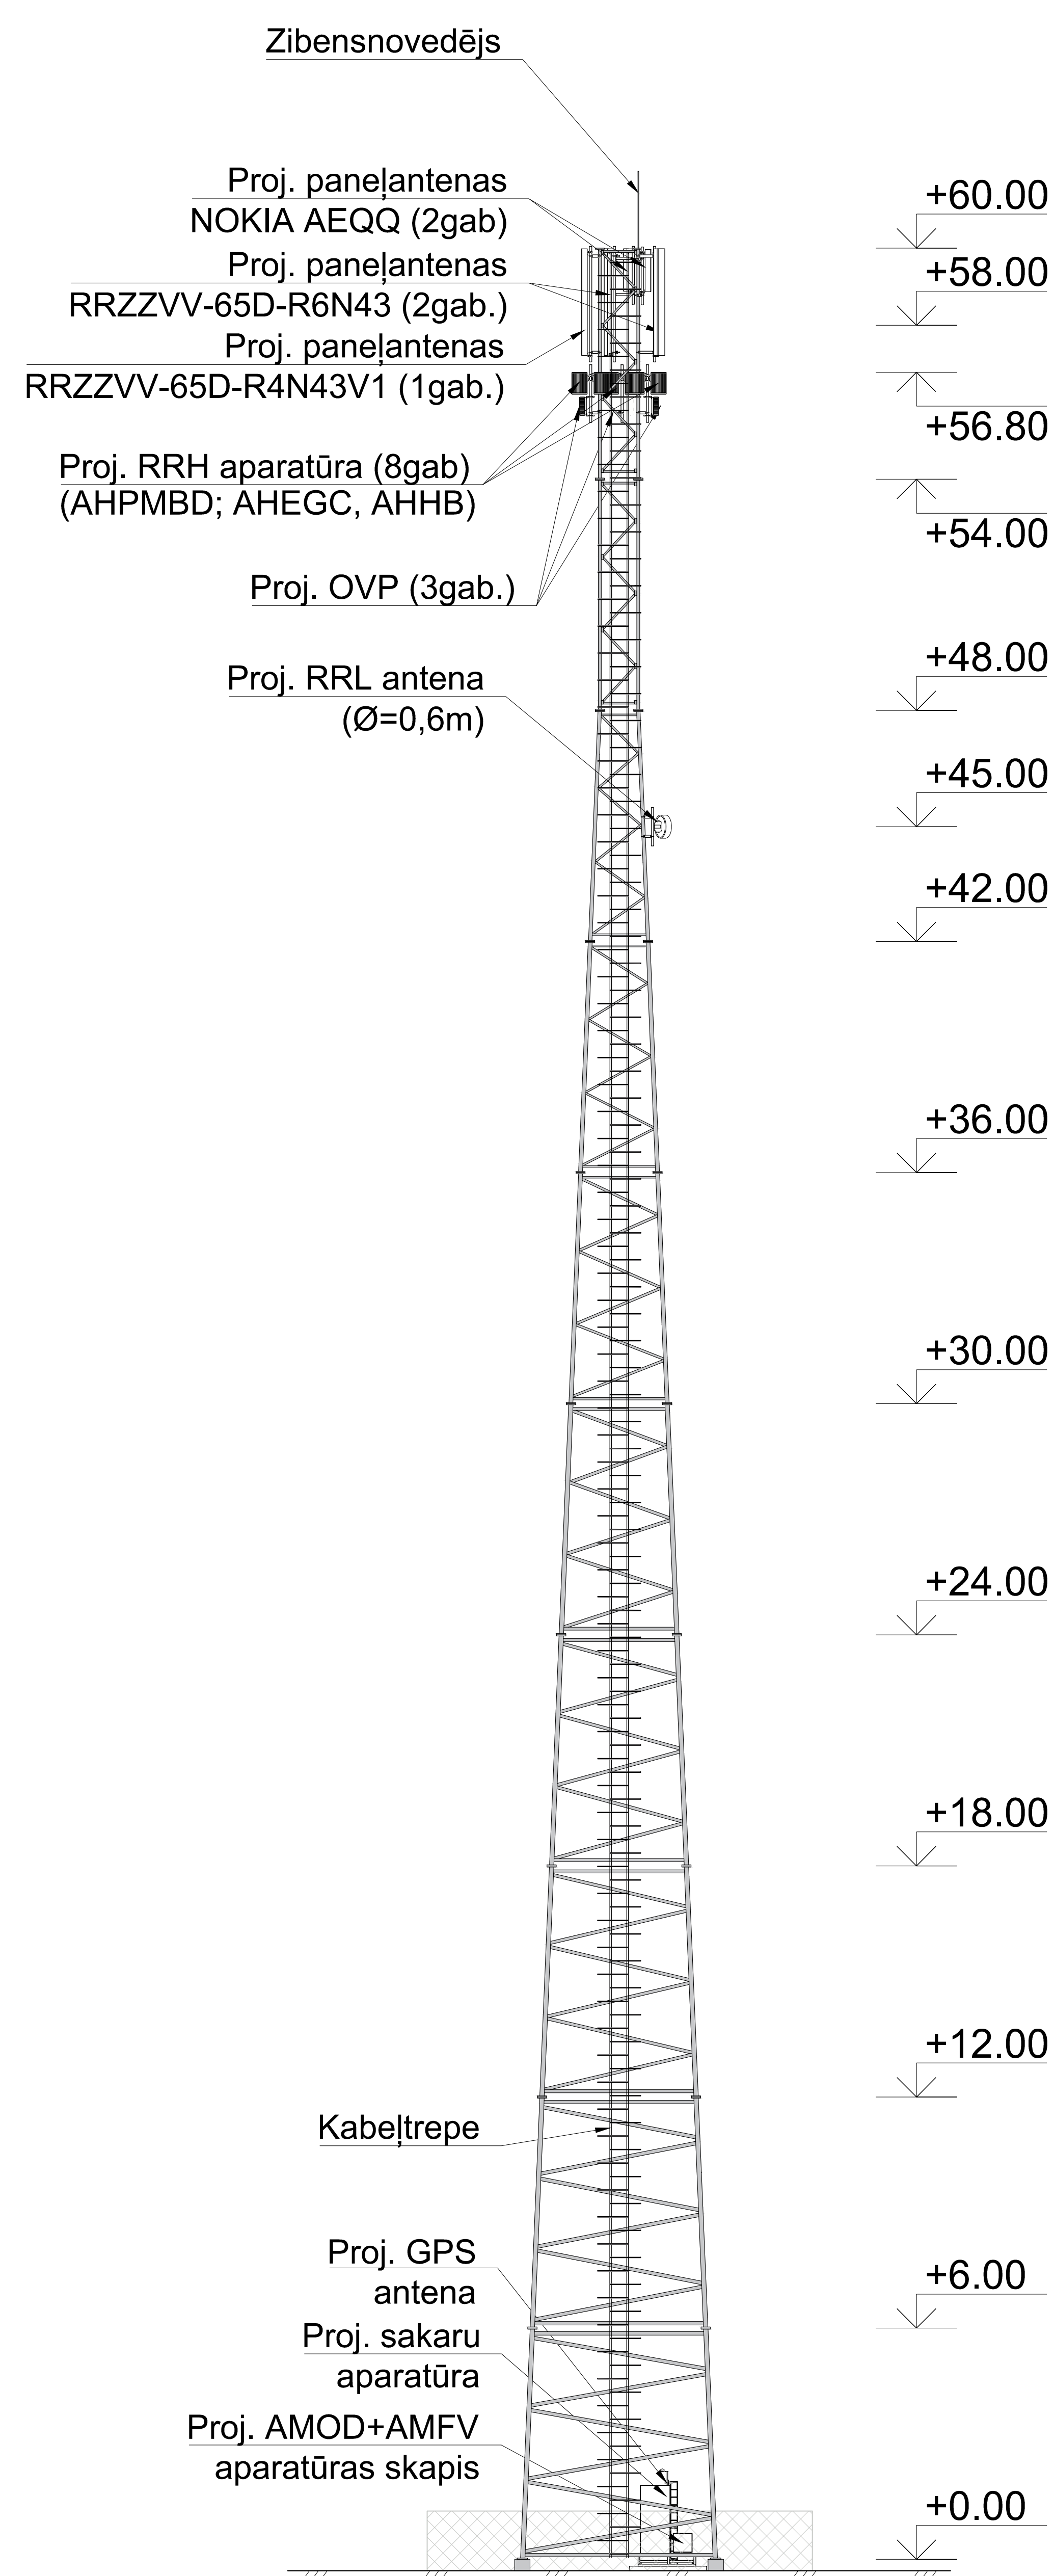

PLĀNS M1:100

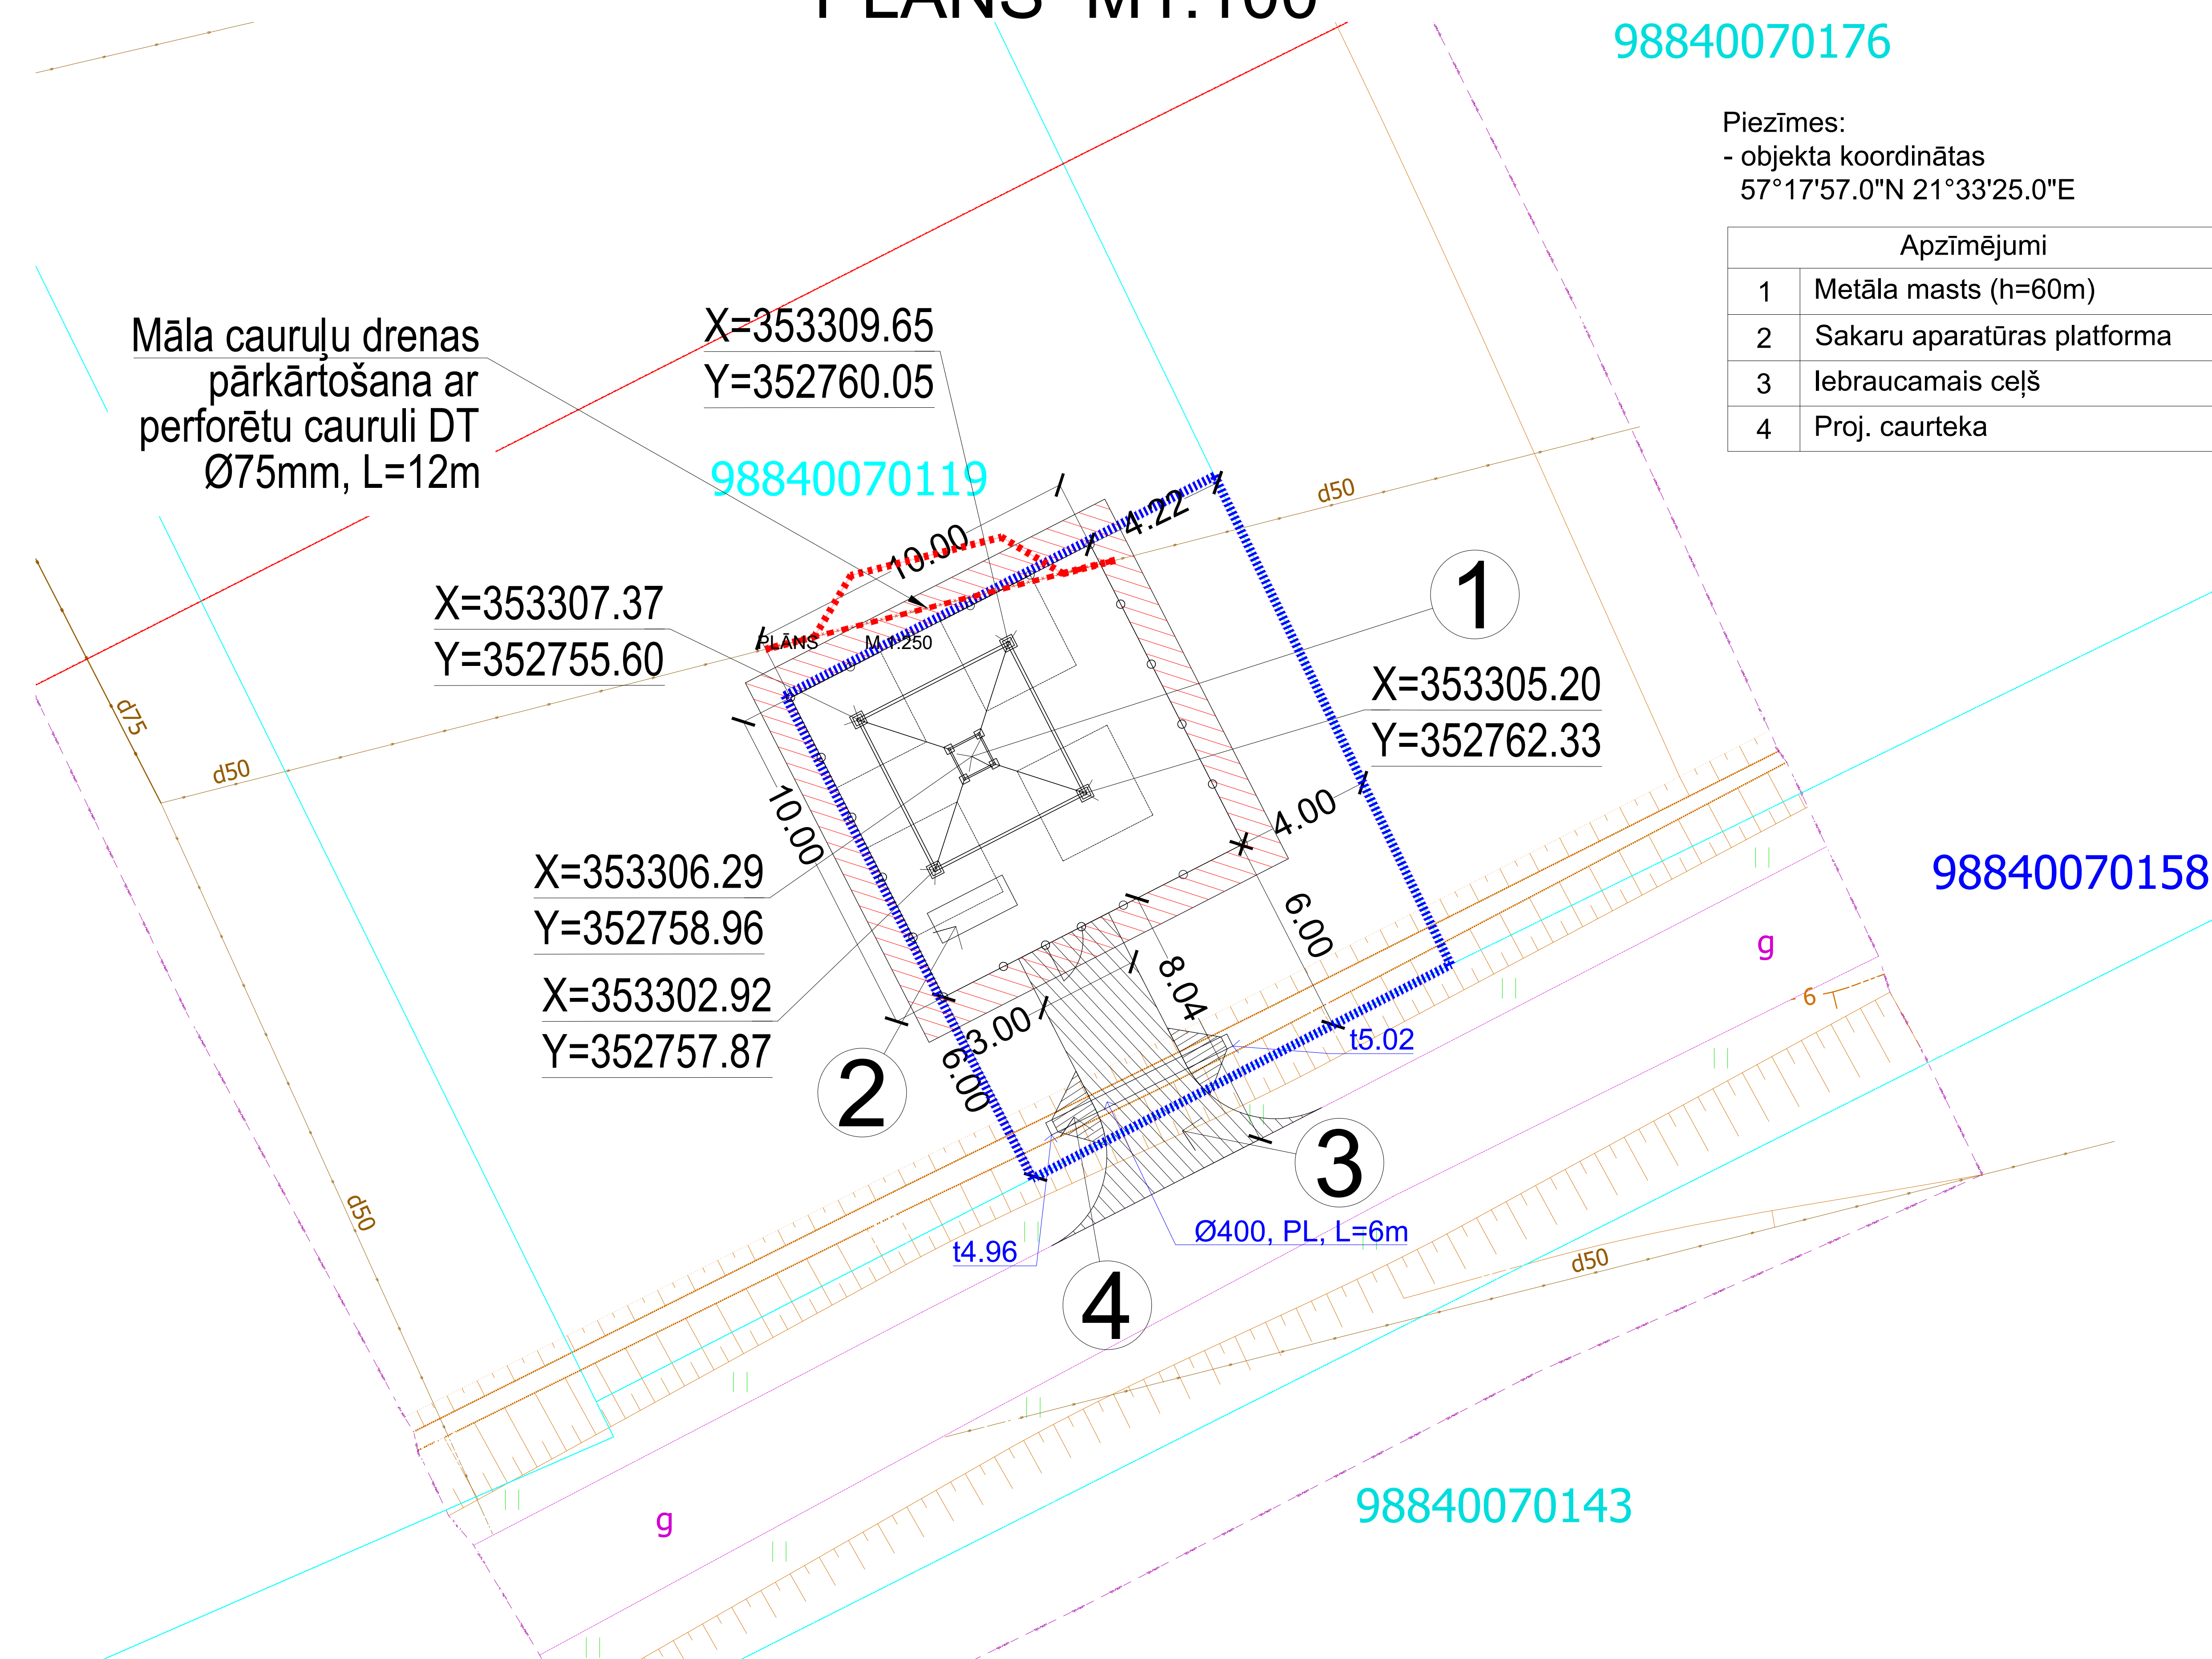

98840070176

Piezīmes:
- objekta koordinātas
57°17'57.0"N 21°33'25.0"E

Apzīmējumi	
1	Metāla masts (h=60m)
2	Sakaru aparātūras platforma
3	Iebraucamais ceļš
4	Proj. caurteka

Būvniecības ieceres veids

Jauna būvniecība

Adrese

Zemes īpašumā ar kad.Nr. 9884 007 0119 , "Timotiņi", Vārves pag., Ventspils nov.

Publiskā apspriešana

No 2024. gada 15.aprīļa - 2024. gada 17.maijam apskatāmi informatīvie materiāli JAUNIEŠU CENTRĀ "LIGZDA" z.g. "Rozītes", Vārve, Vārves pag., Ventspils novads, LV-3623, jauniešu centra darba laikā un atsauksmes sūtīt pa pastu no 15.04.2024. līdz 17.05.2024. (pasta zīmogs). Publiskās apspriešanas sanāksme notiks 19.aprīlī, plkst. 17:00, JAUNIEŠU CENTRĀ "LIGZDA" z.g. "Rozītes", Vārve, Vārves pag., Ventspils novads.

Būvniecības ierosinātājs

SIA „Tele2”, reģ. Nr.40003272854, Dēļu iela 5, Rīga, LV-1004, kontaktpersona Jānis Brūveris-Rīns, tālr. +371 25494222

Būvprojekta izstrādātājs

SIA „TelPro”, reģ.Nr.40103569497, Gustava Zemgala gatve 71, Rīga, LV-1039, kontaktpersona: Baiba France-Čepule, tālrunis 28283855, e-pasts: baiba.france@telpro.lv